

建设国家标准化代谢性疾病管理中心（MMC）工程

装饰装修施工图

湛江市建筑设计院有限公司

2024年02月

|                             |   |                         |                    |                 |
|-----------------------------|---|-------------------------|--------------------|-----------------|
| 建筑工程设计甲级证书编号：<br>A244073230 | 湛江市建筑设计院有限公司                            |                         | 业务号<br>Project No. |                 |
|                             | 建设单位<br>Client                          | 广东医科大学附属医院              | 专 业<br>Discipline  | 建 筑             |
|                             | 工程名称<br>Project Name                    | 建设国家标准化代谢性疾病管理中心（MMC）工程 | 设计阶段<br>Stage      | 建 施             |
|                             | 图纸名称<br>Drawing Title                   | 目录                      | 图 号<br>Drawing No. | ZS-00           |
|                             |   |                         | 日 期<br>Date        | 2024. 02        |
|                             | 此图纸必须经图纸审图机构审查合格盖章，并经消防审批部门审查合格盖章后方可施工. |                         |                    |                 |
| 图 纸 目 录<br>Drawing List     |   |                         |                    |                 |
| 序号<br>S. N                  | 图纸名称<br>Drawing Title                   | 图 号<br>Drawing No.      | 图 幅<br>Size        | 备 注<br>Comments |
| 00                          | 施工图封面                                   |                         |                    |                 |
| 01                          | 图纸目录                                    |                         |                    |                 |
| 02                          | 装修设计与施工说明                               | ZS-01                   | A3                 |                 |
| 03                          | 总平面图                                    | ZS-02                   | A3                 |                 |
| 04                          | 平面布置图                                   | ZS-03                   | A3                 |                 |
| 05                          | 砌墙图                                     | ZS-04                   | A3                 |                 |
| 06                          | 天花布置图                                   | ZS-05                   | A3                 |                 |
| 07                          | 灯具布置图                                   | ZS-06                   | A3                 |                 |
| 08                          | 地面铺贴图                                   | ZS-07                   | A3                 |                 |
| 09                          | 插座布置图                                   | ZS-08                   | A3                 |                 |
| 10                          | 弱电布置图                                   | ZS-09                   | A3                 |                 |
| 11                          | 立面索引图                                   | ZS-10                   | A3                 |                 |
| 12                          | 立面图（一）                                  | ES-01                   | A3                 |                 |
| 13                          | 立面图（二）                                  | ES-02                   | A3                 |                 |
| 14                          |   |                         |                    |                 |
| 15                          |   |                         |                    |                 |
|                             |   |                         |                    |                 |

# 装修设计与施工说明

## 一、设计依据

1、建设单位对本工程使用功能的各类意见和院方所确认的建筑平面图。

2、主要参考规范、标准：

(1). 国家标准《综合医院建筑设计规范》GB 51039-2014；

(2). 国家标准《民用建筑设计统一标准》GB 50352—2019；

(3). 国家标准《无障碍设计规范》GB 50763-2012；

(4). 国家标准《公共建筑节能设计标准》GB 50189-2015；

(5). 国家标准《铝合金门窗工程技术规范》JGJ214-2010；

(6). 国家标准《办公建筑设计规范》JGJ /T-2019；

(7). 国家标准《建筑设计防火规范》GB 50016-2014 (2018年版)；

(8). 国家标准《建筑内部装修设计防火规范》GB 50222-2017；

(9). 国家标准《民用建筑工程室内环境污染控制规范》GB50325-2010；

(10). 国家标准《医院洁净手术部建筑设计规范》GB50333-2013；

(11). 国家标准《建筑玻璃应用技术规程》JGJ113-2015；

(12). 国家标准《建筑材料及制品燃烧性能分级》GB8624-2006；

(13). 国家标准《建筑工程施工质量验收统一标准》GB50300-2001；

(14). 国家标准《建筑工程质量检验评定标准》GBJ301-1988；

(15). 国家标准《建筑材料放射性核素限量》GB6566-2001；

(16). 国家标准《室内装饰装修材料人造板及其制品甲醛释放限量》GB18580-2001；

(17). 国家标准《室内装饰装修材料溶剂型木器涂料中有害物质限量》GB18581-2009；

(18). 国家标准《室内装饰装修材料胶粘剂中有害物质限量》GB18583-2001；

## 二、工程概况

(19). 国家标准《室内装饰装修材料聚氯乙烯卷材地板中有害物质限量》GB18586-2001；

(20). 国家标准《室内装饰装修材料木家具中有害物质限量》GB18584-2001；

(21). 国家标准《室内装饰装修材料内墙材料中有害物质限量》GB18582-2008；

(22). 其他相关国家现行的标准和规范

本工程为广东医学院附属医院门诊三楼。项目建设场地位于广东医学院附属医院内，建设用地位于医院的东面主入口处，处于医院相对中心的区域，邻近医院的主入口，交通方便。为砖混结构，原为门诊诊室。在普通门诊诊室基础上改造为M M C诊室。

本工程为三类医疗建筑，耐火等级一级。本次设计范围为：普通病房，医护办公室及普通诊室。

(二) 设计界面范围如下：

1、包含设计范围内的建筑装饰装修、强弱电等系统的设计。

2、设计范围不包括范围内外墙、外窗的装饰。

## 三、装修一般说明

1、本工程洁净区域的设计执行“设计依据”中所列标准、规范、图集等。

2、各科室各功能用房的建筑内部装饰遵循简洁、实用的原则，在装饰材料的选取上宜以不产尘、不积尘、耐腐蚀、防潮防霉、容易清洁并

符合防火要求的材料为主。燃烧性能等级要符合《建筑内部装修设计防火规范》的要求：

| 部位 | 顶棚 | 墙面 | 地面 | 隔断 | 固定家具 | 其他 |
|----|----|----|----|----|------|----|
| 等级 | A  | A  | B1 | B1 | B2   | B1 |

## 四、墙体做法说明

1、室外及室内砌块墙体及防水抗渗等做法均以建筑设计总说明要求实施。

2、室内间隔轻钢龙骨8厘+8厘广州埃特尼特低密度板 墙体做法要求龙骨为镀锌钢板原料，采用冷弯工艺生产的薄壁型。

型钢（带）的厚度为0.68mm~1.5mm。轻钢龙骨应经国家建材工业局装饰装修建筑材料质量监督检测中心检

验。质量应符合GB/T11981《建筑用轻钢龙骨》的规定。

3、10厘~12厘厚钢化安全玻璃隔墙：要求12mm厚钢化玻璃，高度（一层高度为：≥3600mm，二层、三层、

四层、五层高度为：≥3000mm），钢化安全玻璃隔断尺寸≥6000mm长的窗头上部至梁板采用壁厚5.0

mm的5#角钢龙骨局部加斜撑，中间做Q100龙骨，两侧各8厘+8厘水泥纤维板内填充100mm厚玻璃棉

（32Kg/m）面包玻璃丝布。（玻璃隔断需厂家与设计配合）

4、防火玻璃间隔墙体：（非防火分区分隔）均采用甲级防火玻璃，玻璃厚度必须符合耐火极限达到≥1.5 h以上，间隔墙采用120厚轻质实心材料，防火墙耐火极限达到≥1.5 h以上，间隔墙体必须封闭到结构楼板底或结构梁底，墙体上所有孔洞开口都要做好周边防火、防烟、防渗、防漏等封闭处理；

5、防火分区分隔采用砖墙或钢筋砼墙体，耐火极限≥3.0h；

6、砌体孔洞要预留，不得随意打凿，洞孔周边要做好防火、防烟、防渗、防漏等封闭处理；

7、室内所有常潮湿用水的房间，砌块墙体根部位均采用做C20现浇混凝土高度不小于300mm的阻水条带作防渗；

8、室内所有材料种类的间隔墙体必须封闭到结构楼板底或结构梁底。

9、室内通道墙体LED造型灯饰底部灯盒由专业公司负责深化设计。

ZJADI  
湛江市建筑设计院有限公司

设计等级：甲级  
证书编号：A244073230

加盖图章处

## 修改记录

| 版次   | 修改日期 | 修改内容 |
|------|------|------|
|      |      |      |
| 审 定  | 刘小虎  | 刘小虎  |
| 审 核  | 周建伟  | 周建伟  |
| 项目负责 | 周建伟  | 周建伟  |
| 专业负责 | 李伟明  | 李伟明  |
| 校 对  | 陈月妹  | 陈月妹  |
| 设 计  | 尤舒媚  | 尤舒媚  |
| 制 图  |      |      |
| 建筑方案 |      |      |


|      |                         |     |          |
|------|-------------------------|-----|----------|
| 建设单位 | 广东医科大学附属医院              |     |          |
| 工程名称 | 建设国家标准化代谢性疾病管理中心（MMC）工程 |     |          |
| 图 名  | 装修设计与施工说明               |     |          |
| 工程编号 |                         |     |          |
| 图 号  | ZS-01                   | 版 次 | 第一版      |
| 图 别  | 建 筑                     | 日 期 | 2023. 11 |

加盖图章处



修改记录

| 版次   | 修改日期 | 修改内容 |
|------|------|------|
| 审定   | 刘小虎  | 刘小虎  |
| 审核   | 周建伟  | 周建伟  |
| 项目负责 | 周建伟  | 周建伟  |
| 专业负责 | 李伟明  | 李伟明  |
| 校对   | 陈月妹  | 陈月妹  |
| 设计   | 尤舒媚  | 尤舒媚  |
| 制图   |      |      |
| 建筑方案 |      |      |

|      |                         |    |         |
|------|-------------------------|----|---------|
| 建设单位 | 广东医科大学附属医院              |    |         |
| 工程名称 | 建设国家标准化代谢性疾病管理中心（MMC）工程 |    |         |
| 子项名称 |                         |    |         |
| 图名   | 总平面图                    |    |         |
| 工程编号 |                         |    |         |
| 图号   | ZS-02                   | 版次 | 第一版     |
| 图别   | 建筑                      | 日期 | 2024.02 |

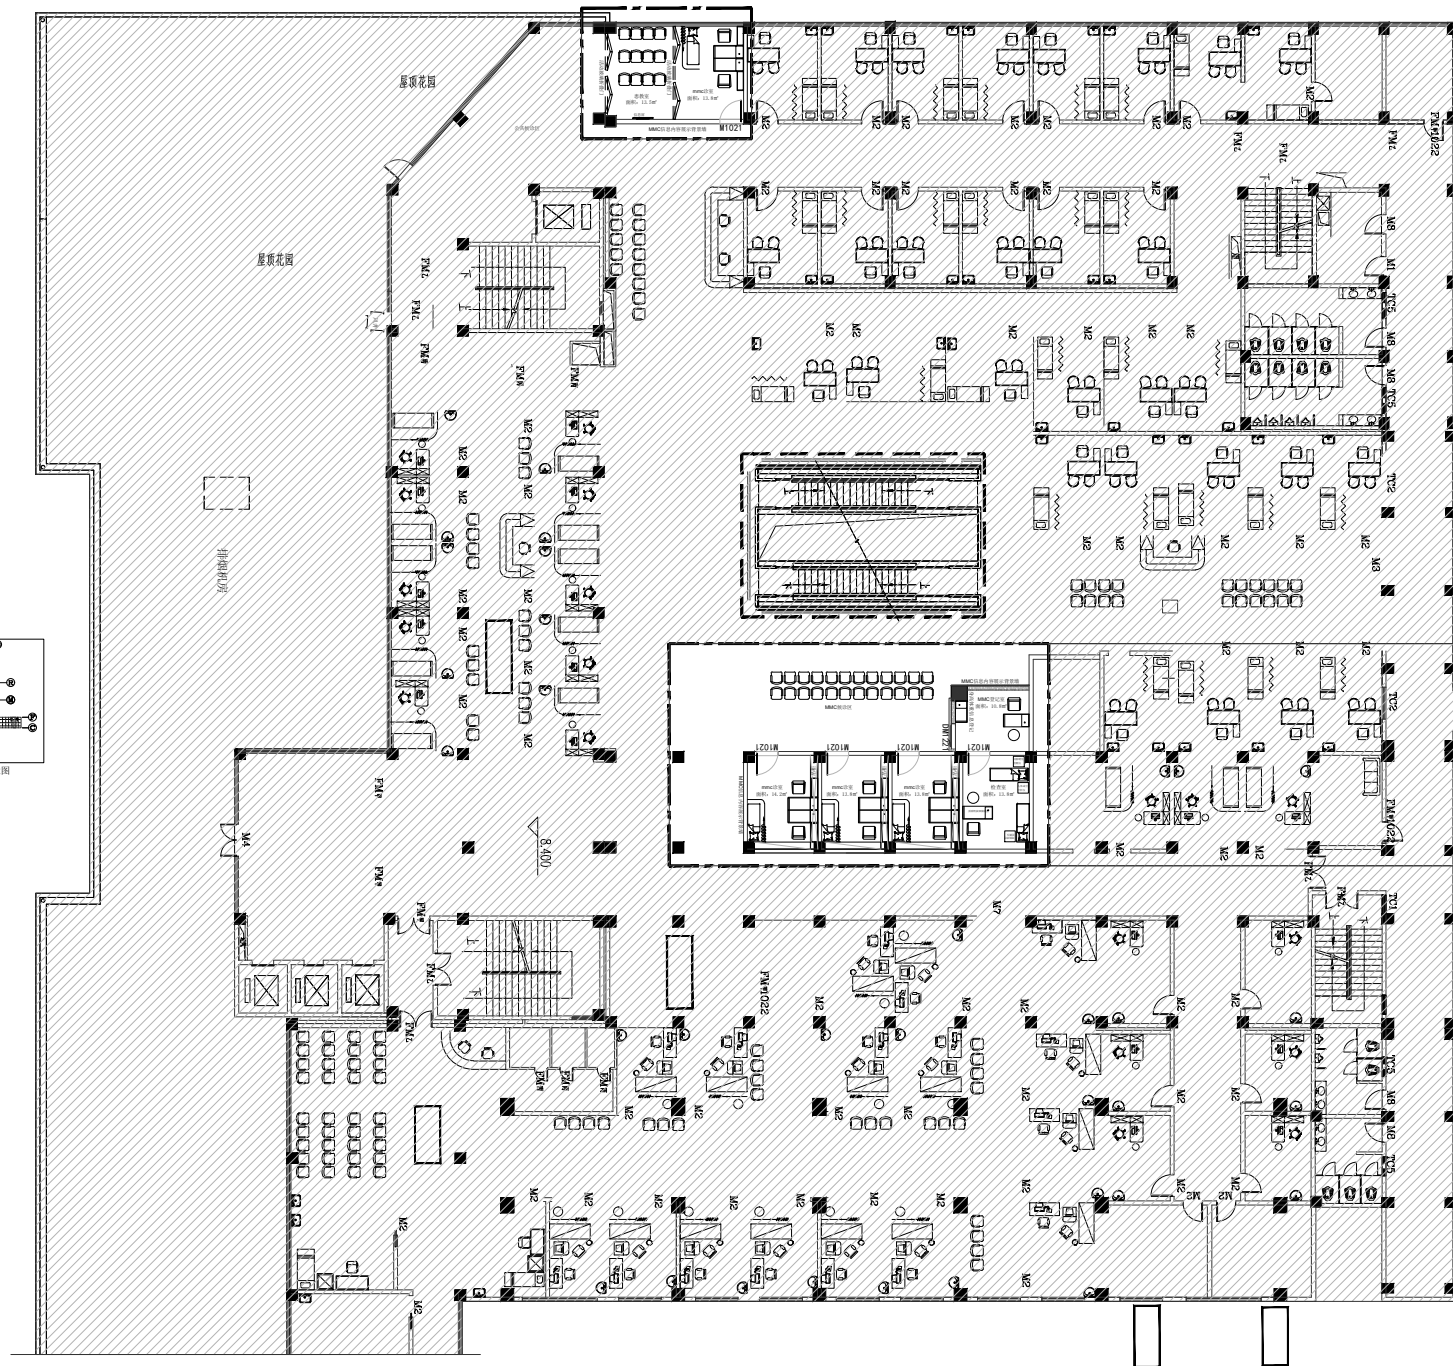

不在设计范围内

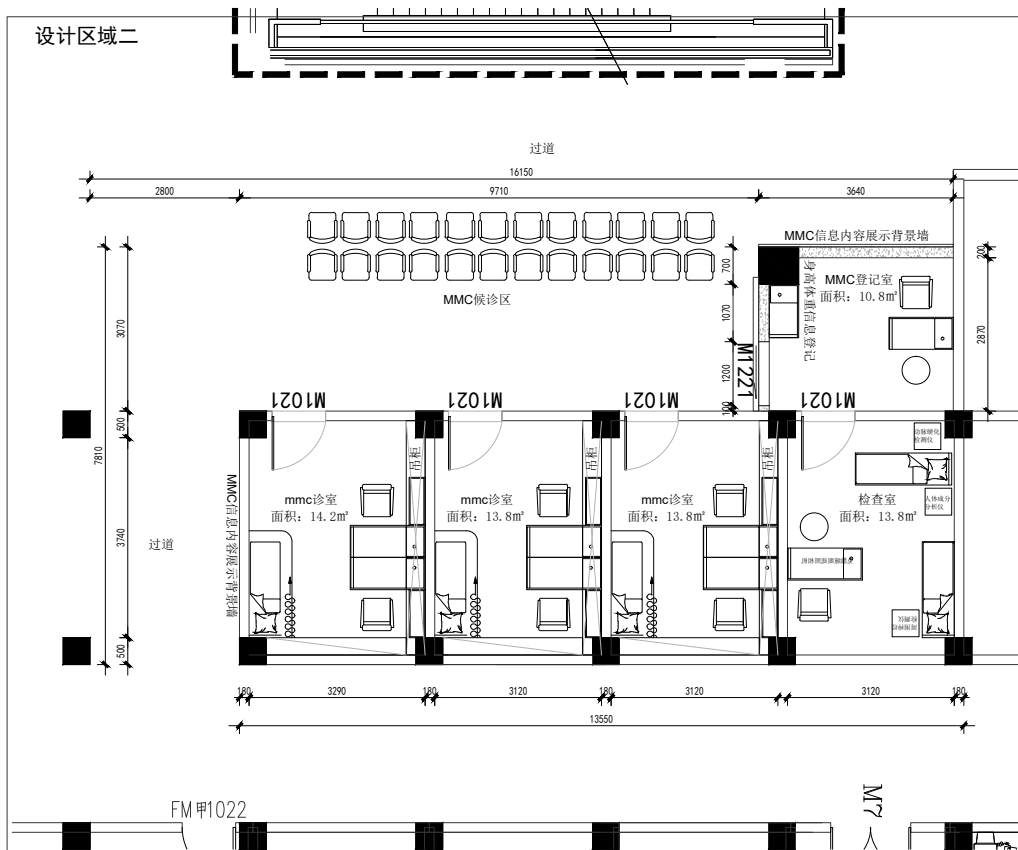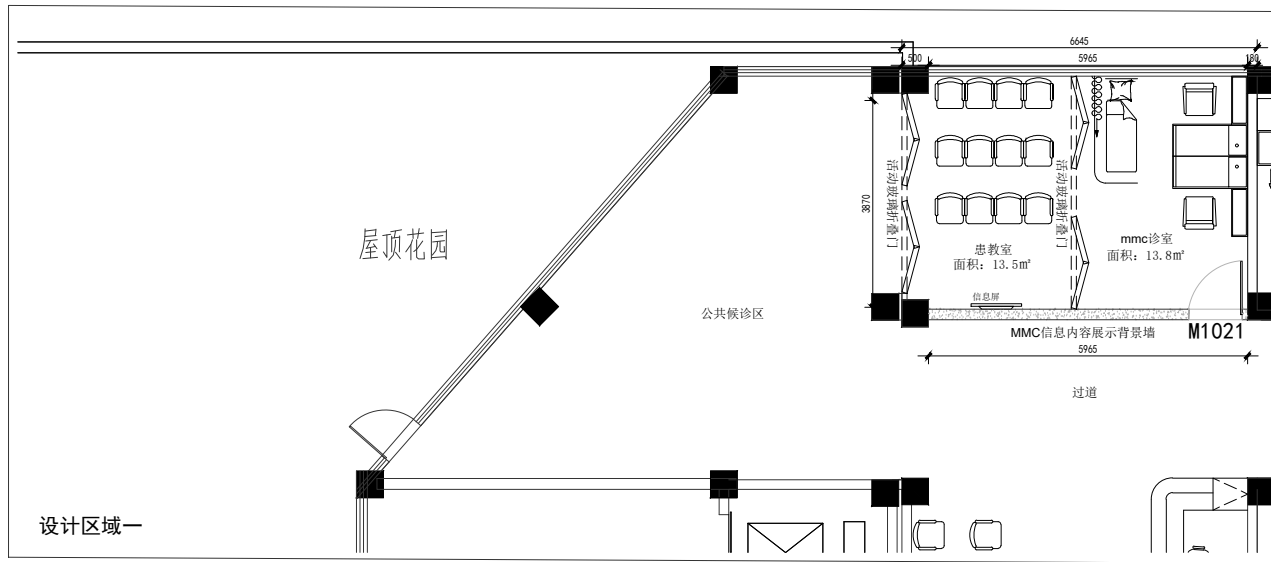

ZJADI  
湛江市建筑设计院有限公司

设计等级: 甲级  
证书编号: A244073230

加盖图章处

修改记录

| 版次   | 修改日期 | 修改内容 |
|------|------|------|
| 审定   | 刘小虎  | 刘小虎  |
| 审核   | 周建伟  | 周建伟  |
| 项目负责 | 周建伟  | 周建伟  |
| 专业负责 | 李伟明  | 李伟明  |
| 校对   | 陈月妹  | 陈月妹  |
| 设计   | 尤舒媚  | 尤舒媚  |
| 制图   |      |      |
| 建筑方案 |      |      |




|      |                         |    |         |
|------|-------------------------|----|---------|
| 建设单位 | 广东医科大学附属医院              |    |         |
| 工程名称 | 建设国家标准化代谢性疾病管理中心（MMC）工程 |    |         |
| 子项名称 |                         |    |         |
| 图名   | 平面布置图                   |    |         |
| 工程编号 |                         |    |         |
| 图号   | ZS-03                   | 版次 | 第一版     |
| 图别   | 建筑                      | 日期 | 2024.02 |

加盖图章处

修改记录

| 版次   | 修改日期 | 修改内容 |
|------|------|------|
| 审定   | 刘小虎  | 刘小虎  |
| 审核   | 周建伟  | 周建伟  |
| 项目负责 | 周建伟  | 周建伟  |
| 专业负责 | 李伟明  | 李伟明  |
| 校对   | 陈月妹  | 陈月妹  |
| 设计   | 尤舒媚  | 尤舒媚  |
| 制图   |      |      |
| 建筑方案 |      |      |

|      |                         |    |         |
|------|-------------------------|----|---------|
| 建设单位 | 广东医科大学附属医院              |    |         |
| 工程名称 | 建设国家标准化代谢性疾病管理中心（MMC）工程 |    |         |
| 子项名称 |                         |    |         |
| 图名   | 砌墙图                     |    |         |
| 工程编号 |                         |    |         |
| 图号   | ZS-04                   | 版次 | 第一版     |
| 图别   | 建筑                      | 日期 | 2024.02 |

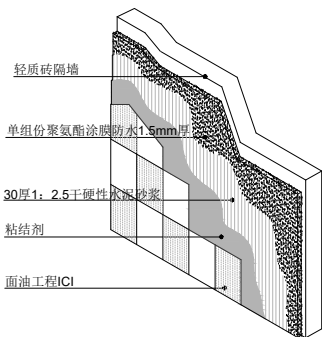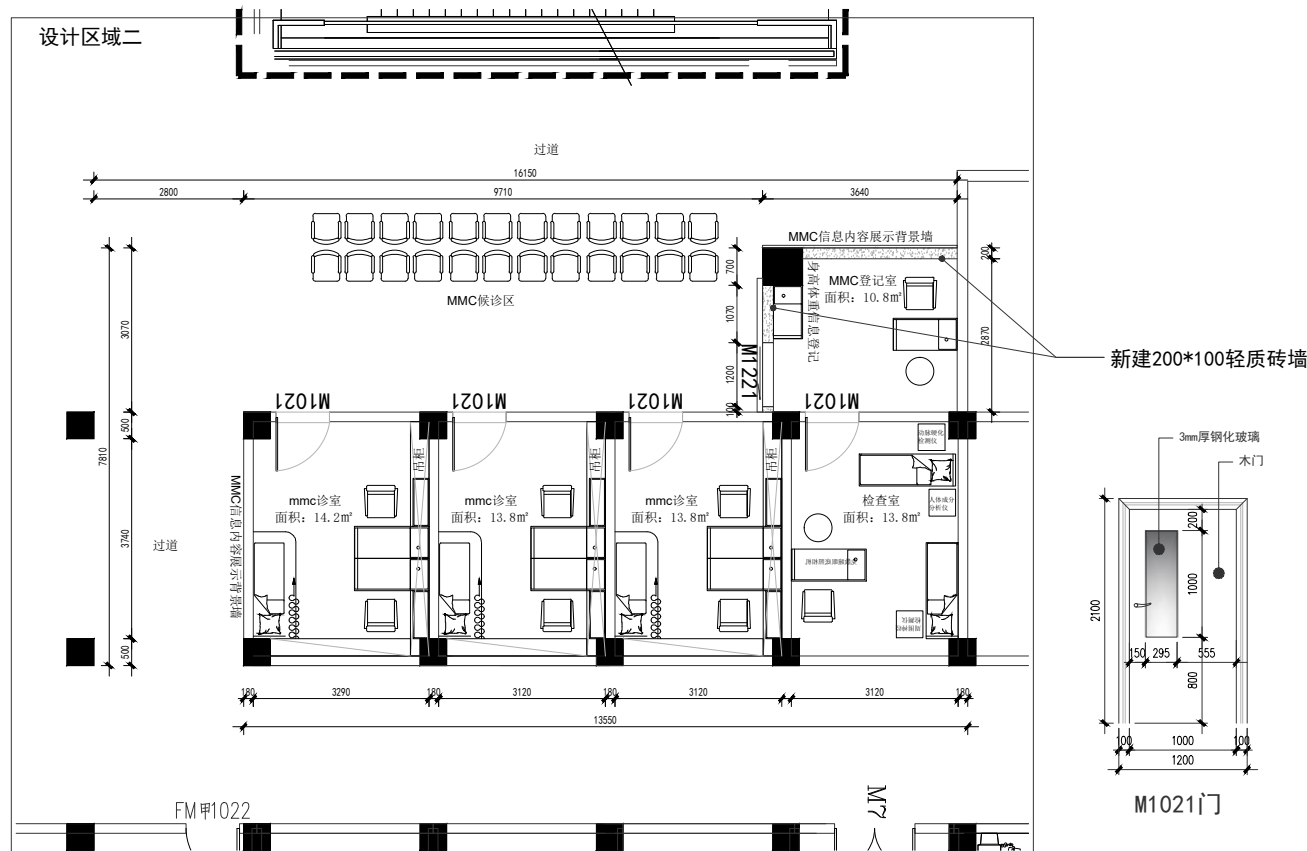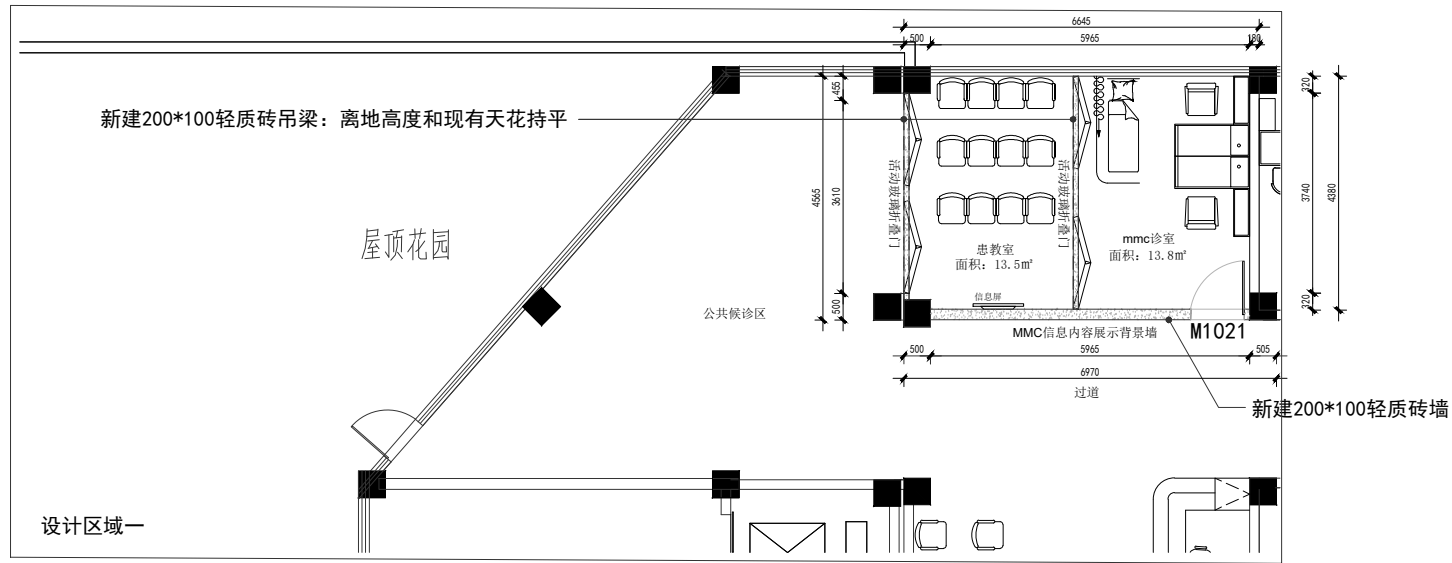

墙体防水做法

备注: 除开标注墙体外, 其余墙体都铲除原有墙面涂料后钉挂铁丝网两层后批荡以及涂刷ICI (墙面防水需重新做)。

|       |                         |
|-------|-------------------------|
| M1021 | W1000*H2100<br>中间带玻璃木门  |
| M1221 | W1200*H2100<br>钢化玻璃门带中锁 |

ZJADI  
湛江市建筑设计院有限公司

加盖图章处

修改记录

|      |      |      |
|------|------|------|
| 版 次  | 修改日期 | 修改内容 |
| 审 定  | 刘小虎  | 刘小虎  |
| 审 核  | 周建伟  | 周建伟  |
| 项目负责 | 周建伟  | 周建伟  |
| 专业负责 | 李伟明  | 李伟明  |
| 校 对  | 陈月妹  |      |
| 设 计  | 尤舒媚  | 尤舒媚  |
| 制 图  |      |      |
| 建筑方案 |      |      |

|      |            |
|------|------------|
| 建设单位 | 广东医科大学附属医院 |
|------|------------|

|      |                         |
|------|-------------------------|
| 工程名称 | 建设国家标准化代谢性疾病管理中心（MMC）工程 |
|------|-------------------------|


子项名称

|     |       |
|-----|-------|
| 图 名 | 天花布置图 |
|-----|-------|


工程编号

|     |       |     |     |
|-----|-------|-----|-----|
| 图 号 | ZS-05 | 版 次 | 第一版 |
|-----|-------|-----|-----|



|     |     |     |         |
|-----|-----|-----|---------|
| 图 别 | 建 筑 | 日 期 | 2024.02 |
|-----|-----|-----|---------|

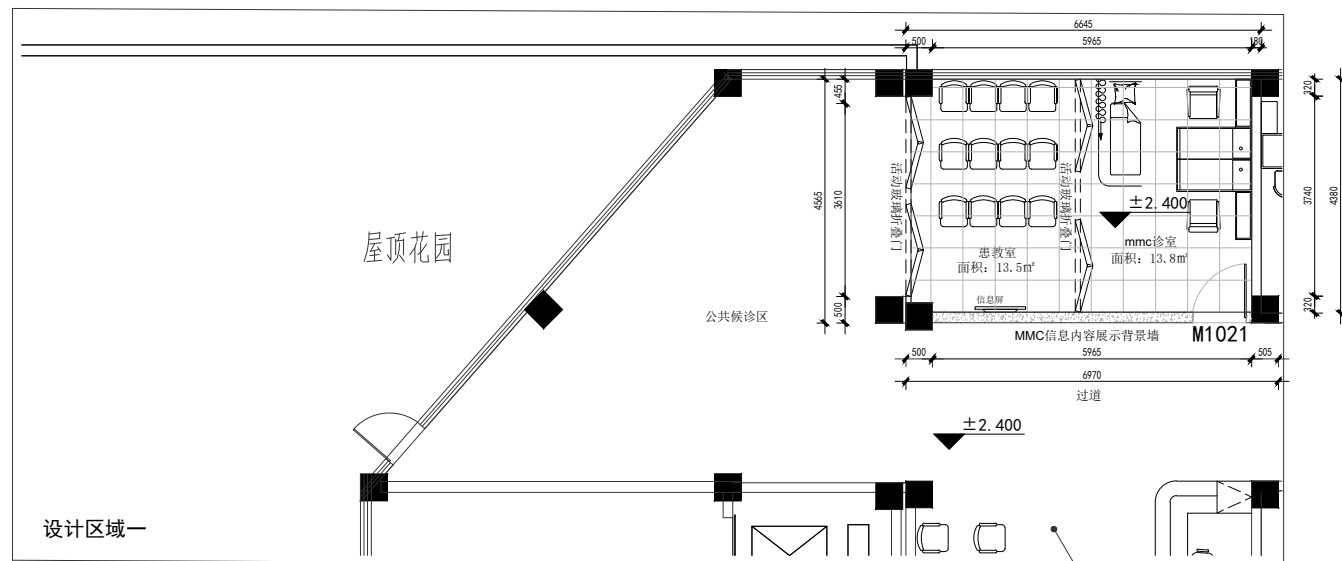

—公共通道保留原有天花

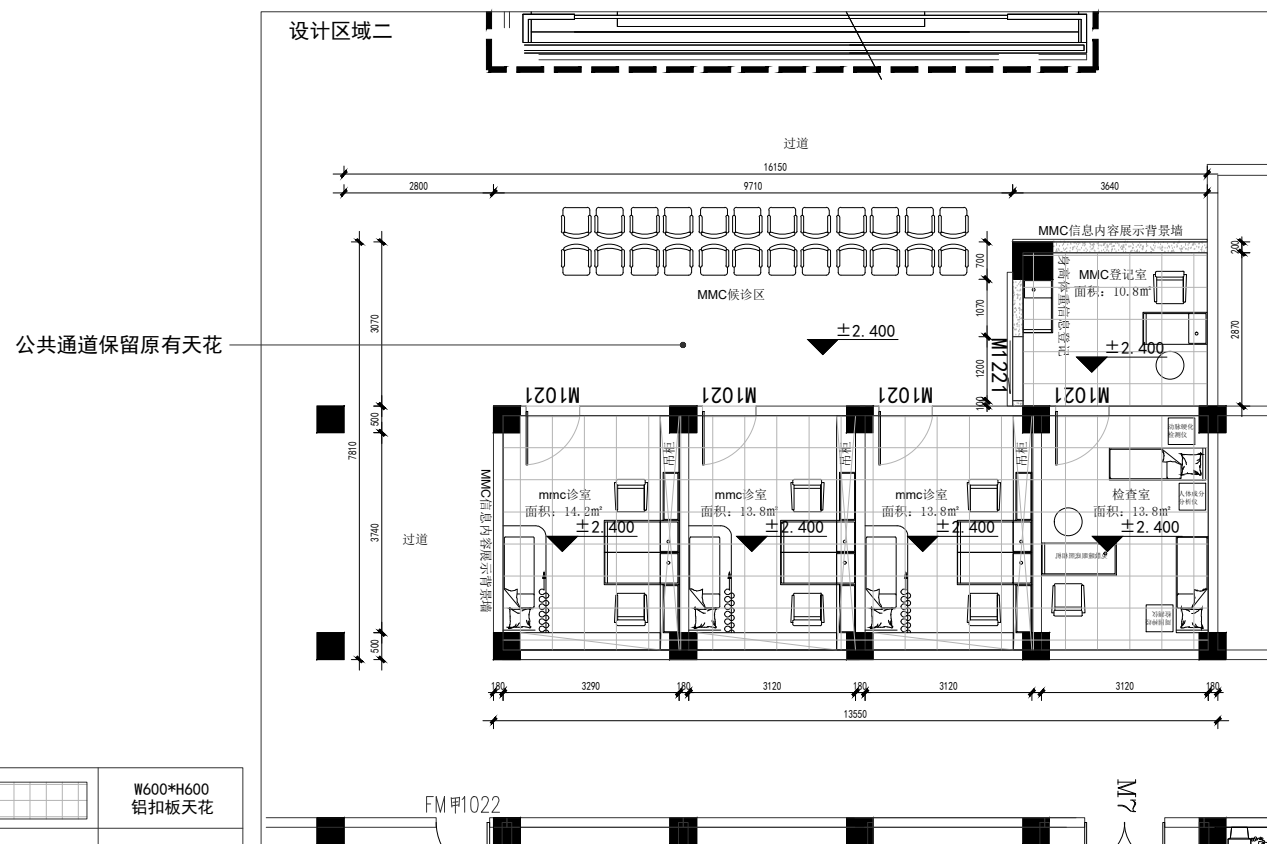

|   |                    |
|---|--------------------|
|  | W600*H600<br>铝扣板天花 |
|   |                    |

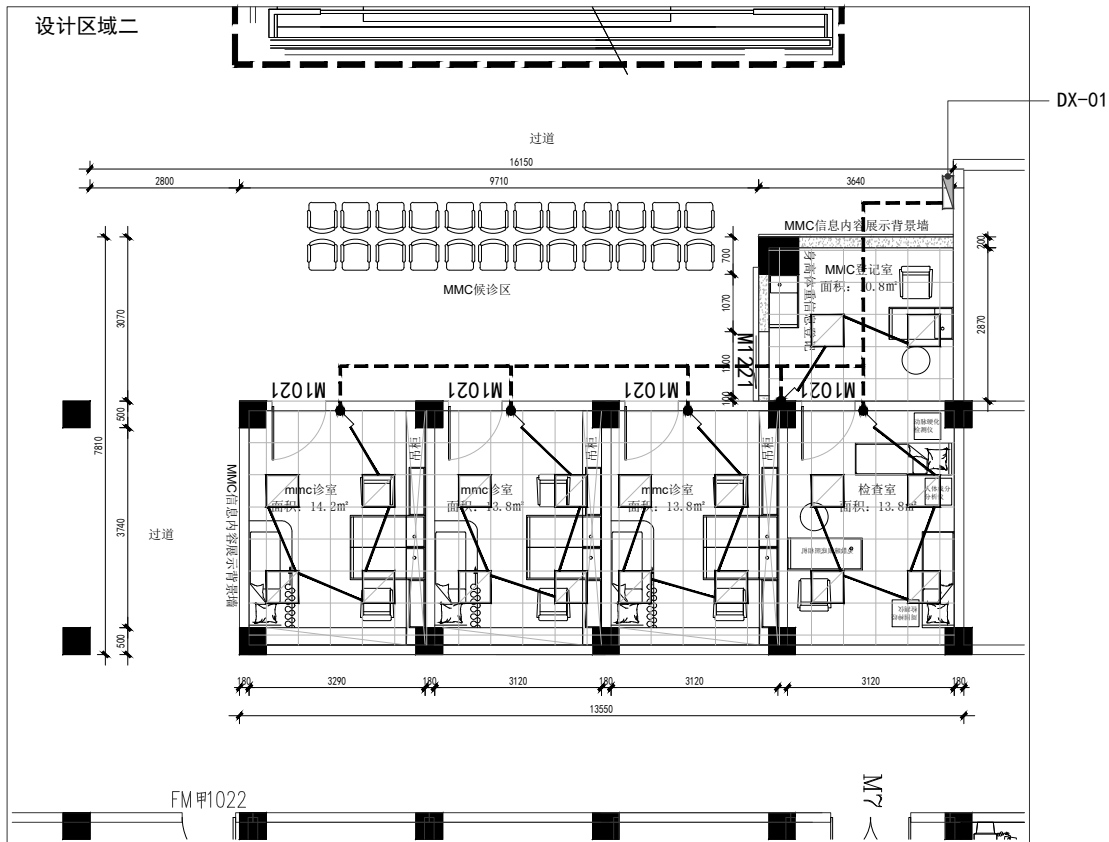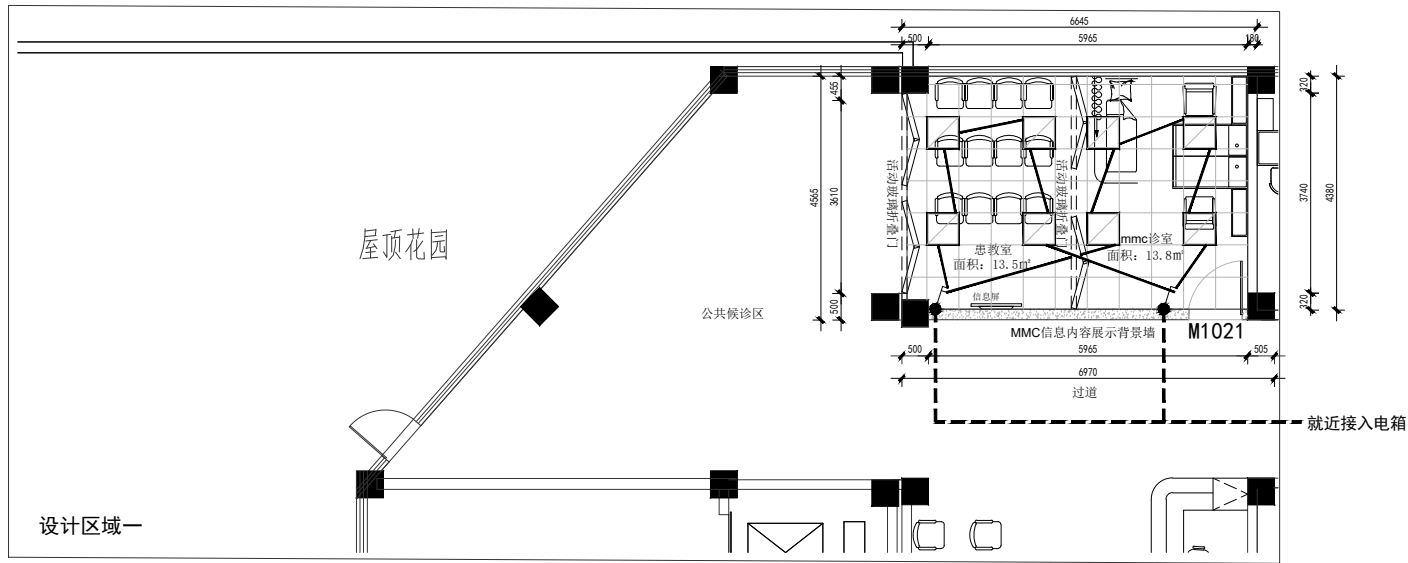

|  |                        |
|--|------------------------|
|  | W600*H600<br>铝扣板天花     |
|  | W600*H600<br>LED平板灯42W |
|  | 单联单控开关                 |
|  | 双联双控开关                 |

ZJADI  
湛江市建筑设计院有限公司

设计等级: 甲级  
证书编号: A244073230

加盖图章处

修改记录

| 版次   | 修改日期 | 修改内容 |
|------|------|------|
| 审定   | 刘小虎  |      |
| 审核   | 周建伟  |      |
| 项目负责 | 周建伟  |      |
| 专业负责 | 李伟明  |      |
| 校对   | 陈月妹  |      |
| 设计   | 尤舒媚  |      |
| 制图   |      |      |
| 建筑方案 |      |      |



|      |                         |    |         |
|------|-------------------------|----|---------|
| 建设单位 | 广东医科大学附属医院              |    |         |
| 工程名称 | 建设国家标准化代谢性疾病管理中心（MMC）工程 |    |         |
| 子项名称 |                         |    |         |
| 图名   | 灯具布置图                   |    |         |
| 工程编号 |                         |    |         |
| 图号   | ZS-06                   | 版次 | 第一版     |
| 图别   | 建筑                      | 日期 | 2024.02 |

加盖图章处



修改记录

| 版次   | 修改日期 | 修改内容 |
|------|------|------|
| 审 定  | 刘小虎  | 刘小虎  |
| 审 核  | 周建伟  | 周建伟  |
| 项目负责 | 周建伟  | 周建伟  |
| 专业负责 | 李伟明  | 李伟明  |
| 校 对  | 陈月妹  | 陈月妹  |
| 设 计  | 尤舒媚  | 尤舒媚  |
| 制 图  |      |      |
| 建筑方案 |      |      |

|      |                         |     |         |
|------|-------------------------|-----|---------|
| 建设单位 | 广东医科大学附属医院              |     |         |
| 工程名称 | 建设国家标准化代谢性疾病管理中心（MMC）工程 |     |         |
| 子项名称 |                         |     |         |
| 图 名  | 地面铺贴图                   |     |         |
| 工程编号 |                         |     |         |
| 图 号  | ZS-07                   | 版 次 | 第一版     |
| 图 别  | 建 筑                     | 日 期 | 2024.02 |

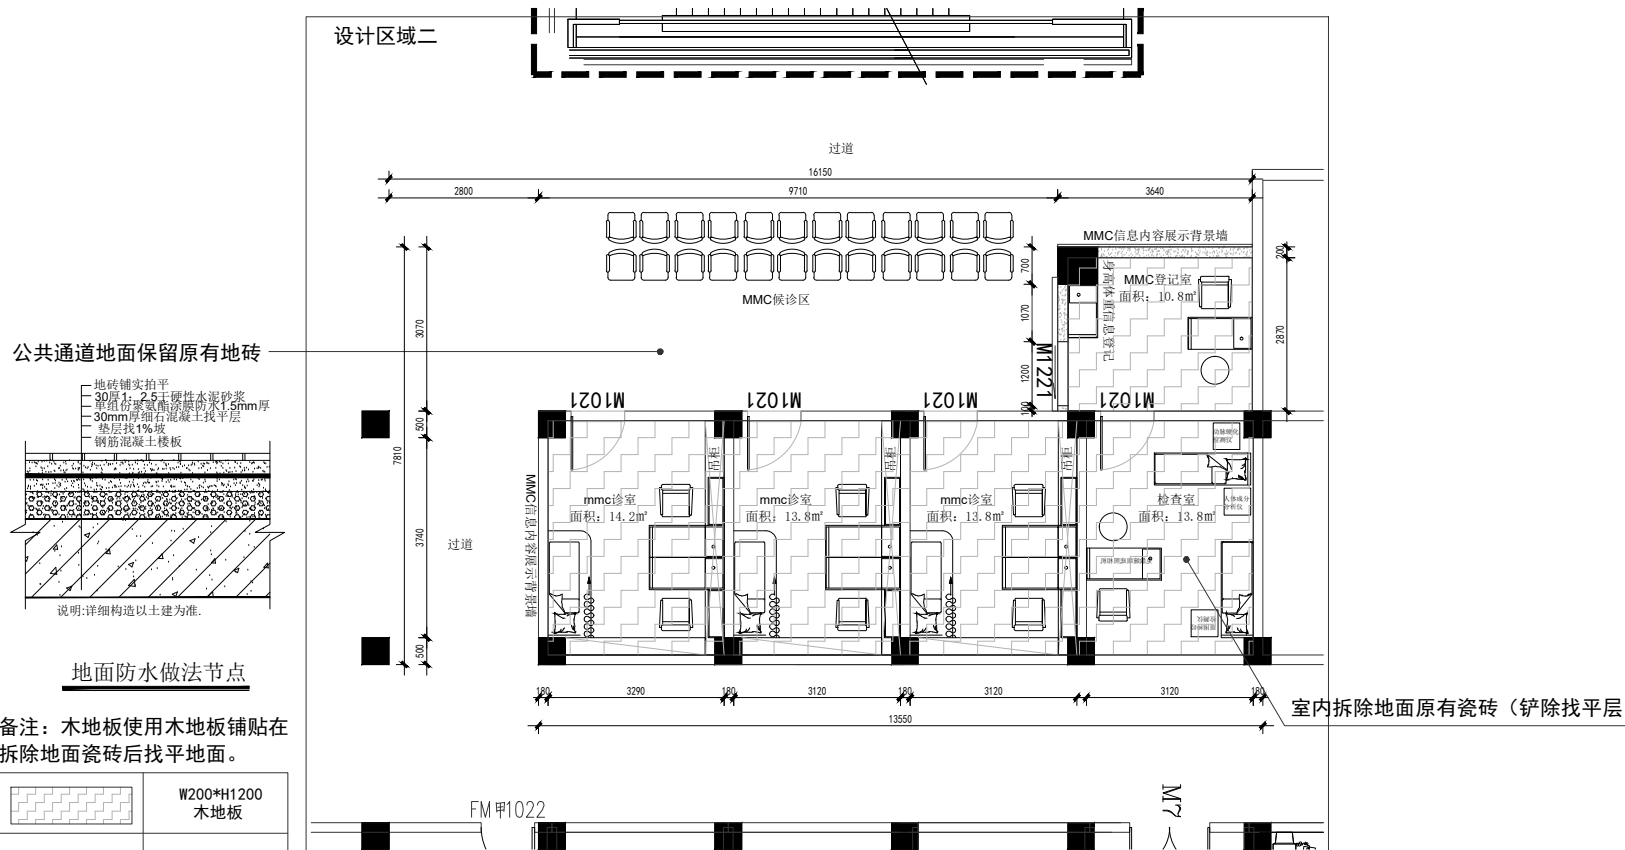
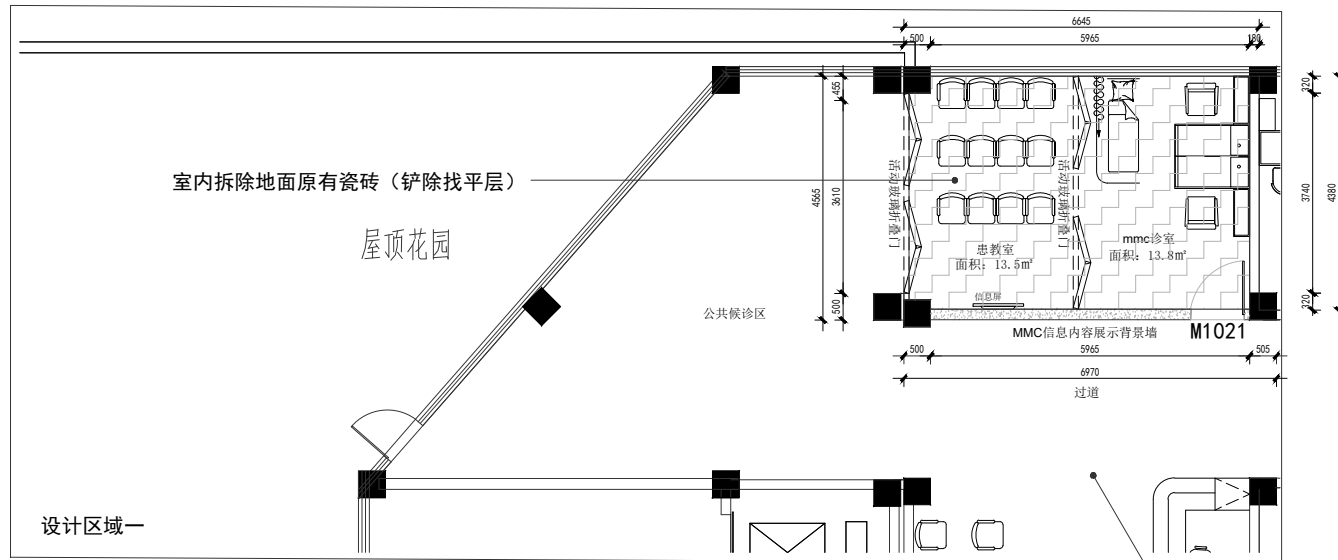




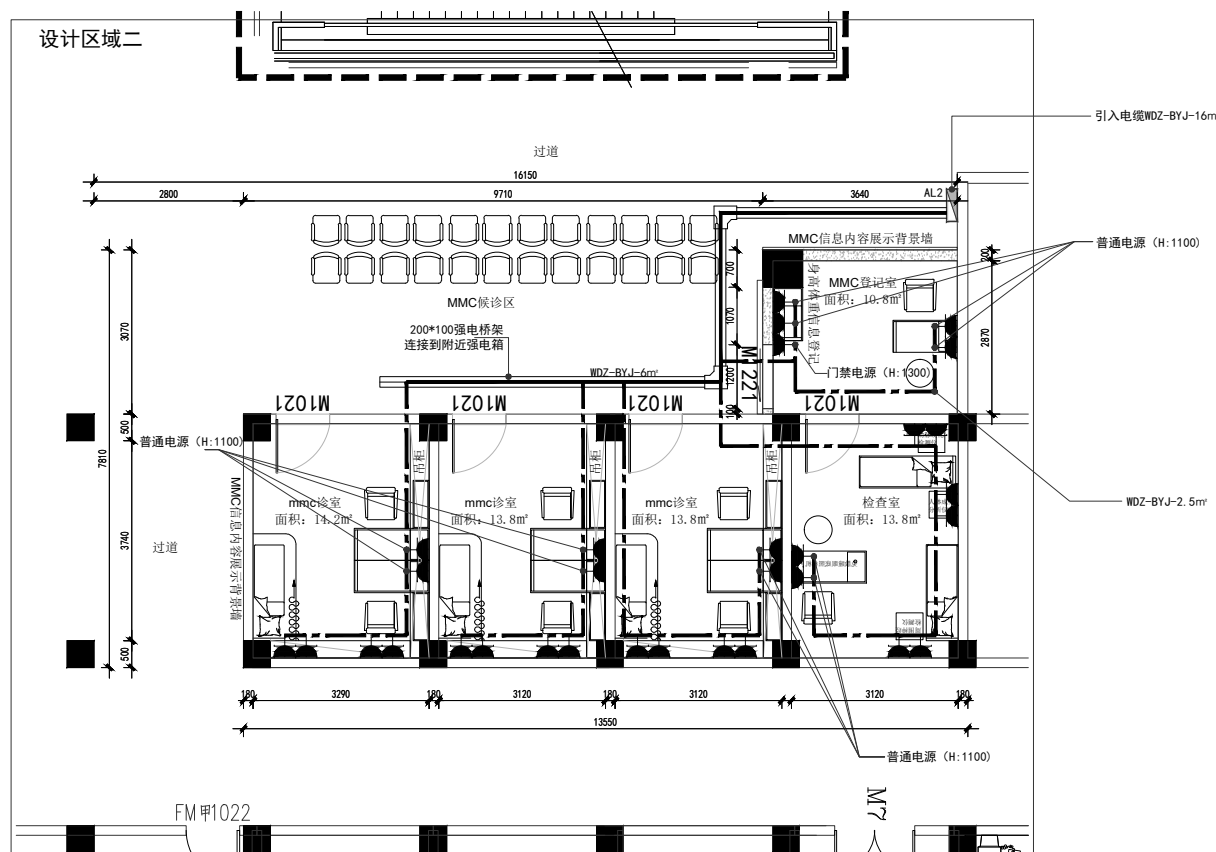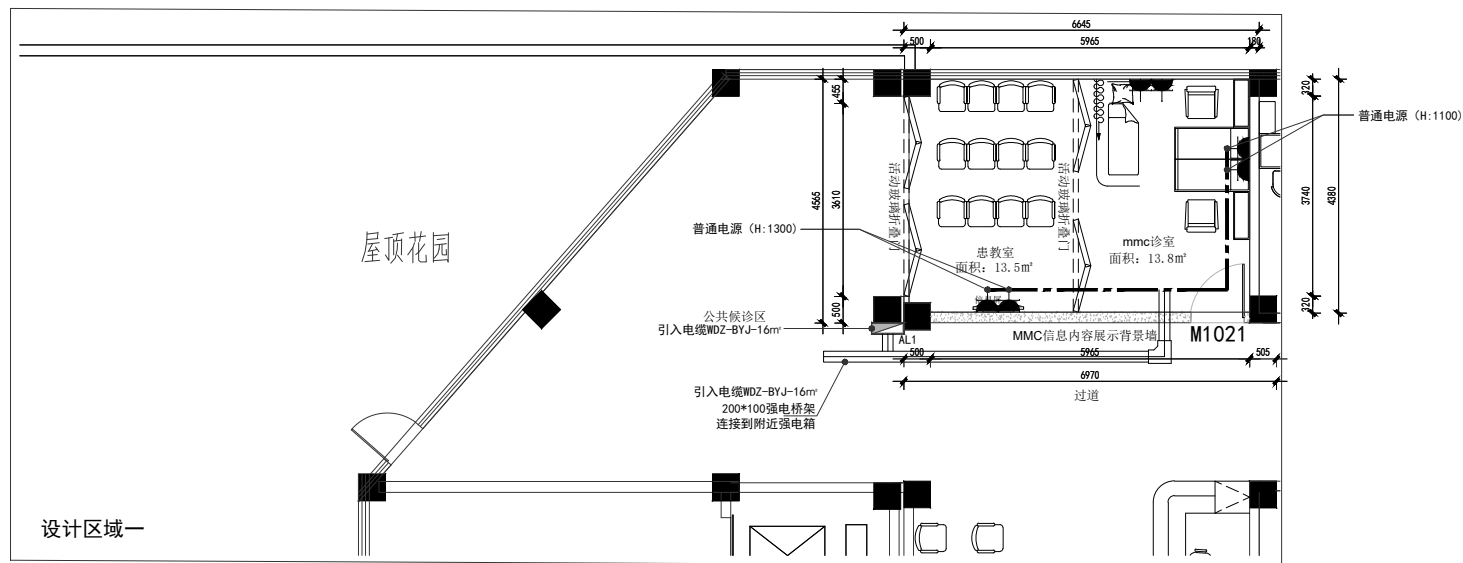



备注：除开标注插座高度外，其余插座电高度统一离地300。

|      |                         |     |         |
|------|-------------------------|-----|---------|
| 建设单位 | 广东医科大学附属医院              |     |         |
| 工程名称 | 建设国家标准化代谢性疾病管理中心（MMC）工程 |     |         |
| 子项名称 |                         |     |         |
| 图 名  | 插座布置图                   |     |         |
| 工程编号 |                         |     |         |
| 图 号  | ZS-08                   | 版 次 | 第一版     |
| 图 别  | 建 筑                     | 日 期 | 2024.02 |

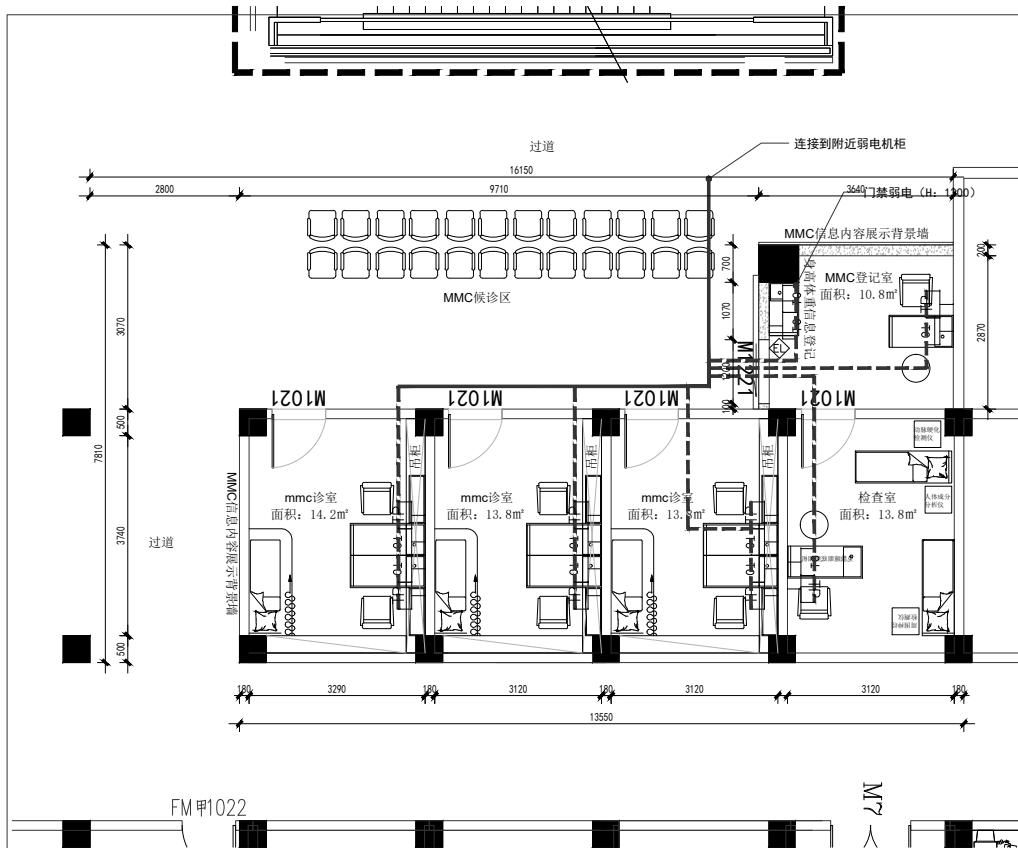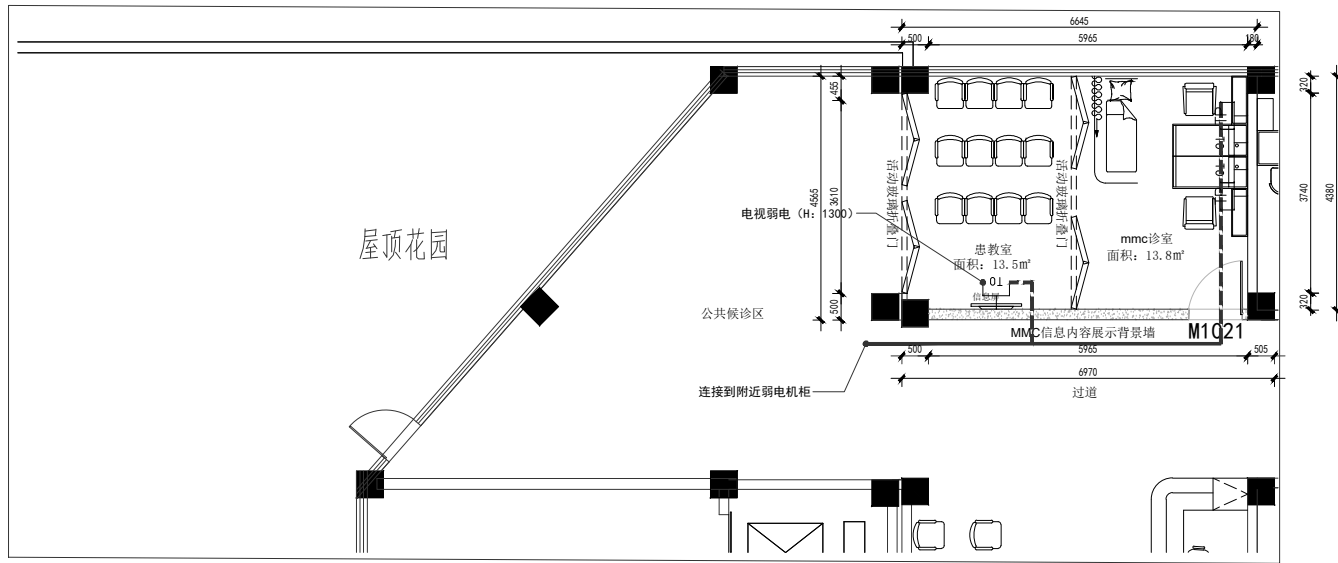

备注：除开标注弱电高度外，其余弱电高度统一离地1100。

|   |                         |   |         |
|---|-------------------------|---|---------|
| ZJADI<br>湛江市建筑设计院有限公司<br>设计等级：甲级<br>证书编号：A244073230 |                         |   |         |
| 加盖图章处   |                         |   |         |
|   |                         |   |         |
|   |                         |   |         |
| 修改记录  |                         |   |         |
| 版 次   | 修改日期                    | 修改内容  |         |
|   |                         |   |         |
| 审 定   | 刘小虎                     |  |         |
| 审 核   | 周建伟                     |  |         |
| 项目负责  | 周建伟                     |  |         |
| 专业负责  | 李伟明                     |  |         |
| 校 对   | 陈月妹                     |   |         |
| 设 计   | 尤舒媚                     |  |         |
| 制 图   |                         |   |         |
| 建筑方案  |                         |   |         |
| 建设单位  | 广东医科大学附属医院              |   |         |
| 工程名称  | 建设国家标准化代谢性疾病管理中心（MMC）工程 |   |         |
| 子项名称  |                         |   |         |
| 图 名   | 弱电布置图                   |   |         |
| 工程编号  |                         |   |         |
| 图 号   | ZS-09                   | 版 次   | 第一版     |
| 图 别   | 建 筑                     | 日 期   | 2024.02 |

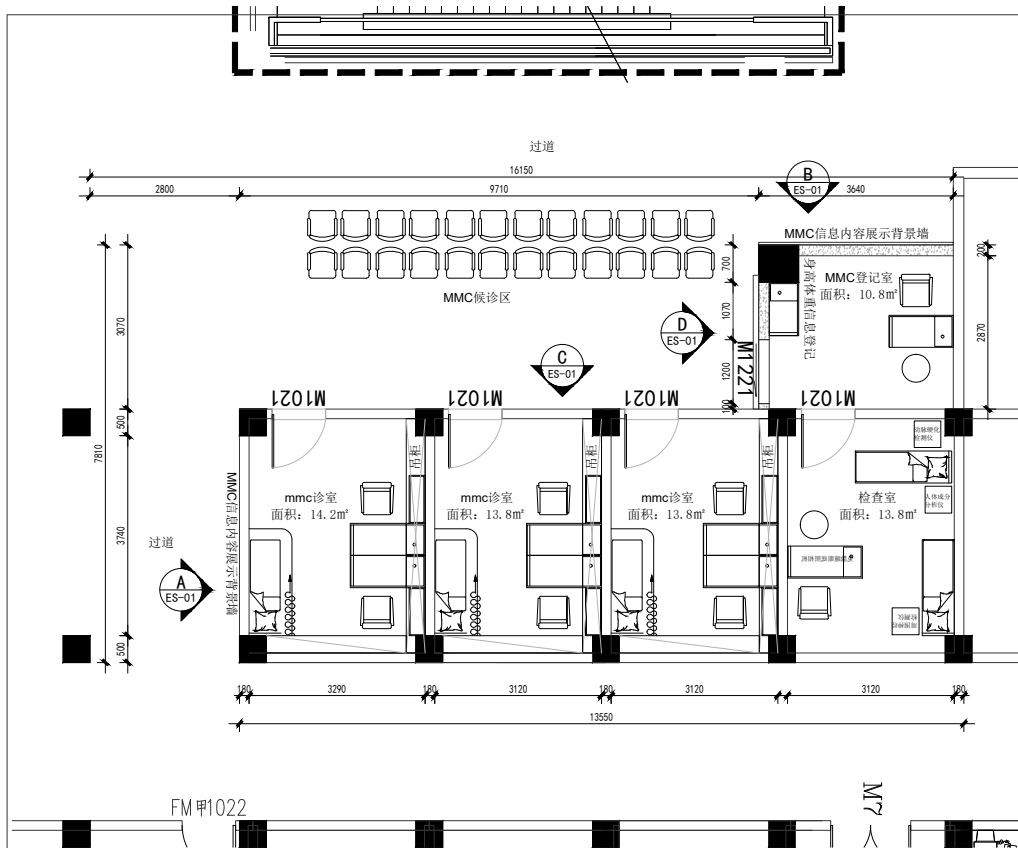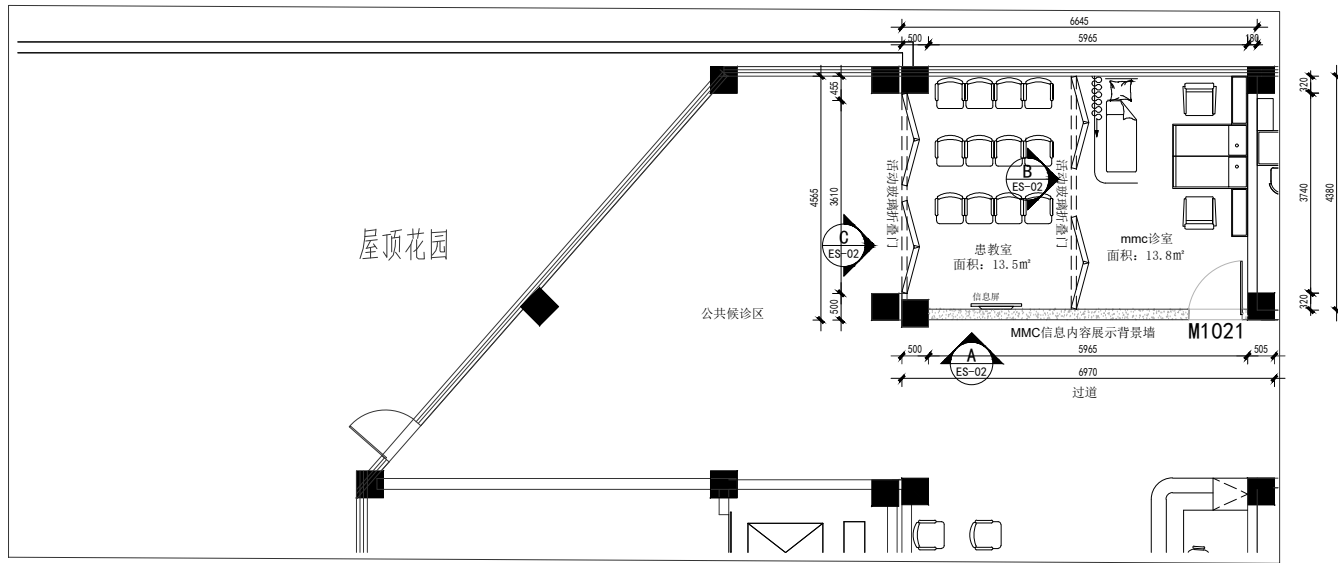

ZJADI  
湛江市建筑设计院有限公司

设计等级: 甲级  
证书编号: A244073230

加盖图章处

修改记录

| 版次   | 修改日期 | 修改内容 |
|------|------|------|
|      |      |      |
| 审定   | 刘小虎  | 刘小虎  |
| 审核   | 周建伟  | 周建伟  |
| 项目负责 | 周建伟  | 周建伟  |
| 专业负责 | 李伟明  | 李伟明  |
| 校对   | 陈月妹  | 陈月妹  |
| 设计   | 尤舒媚  | 尤舒媚  |
| 制图   |      |      |
| 建筑方案 |      |      |


|      |                         |    |         |
|------|-------------------------|----|---------|
| 建设单位 | 广东医科大学附属医院              |    |         |
| 工程名称 | 建设国家标准化代谢性疾病管理中心（MMC）工程 |    |         |
| 子项名称 |                         |    |         |
| 图名   | 立面索引图                   |    |         |
| 工程编号 |                         |    |         |
| 图号   | ZS-10                   | 版次 | 第一版     |
| 图别   | 建筑                      | 日期 | 2024.02 |

加盖图章处

修改记录

| 版次   | 修改日期 | 修改内容 |
|------|------|------|
|      |      |      |
| 审 定  | 刘小虎  | 刘小虎  |
| 审 核  | 周建伟  | 周建伟  |
| 项目负责 | 周建伟  | 周建伟  |
| 专业负责 | 李伟明  | 李伟明  |
| 校 对  | 陈月妹  |      |
| 设 计  | 尤舒媚  | 尤舒媚  |
| 制 图  |      |      |
| 建筑方案 |      |      |

|      |                         |     |          |
|------|-------------------------|-----|----------|
| 建设单位 | 广东医科大学附属医院              |     |          |
| 工程名称 | 建设国家标准化代谢性疾病管理中心（MMC）工程 |     |          |
| 子项名称 |                         |     |          |
| 图 名  | 配电系统图                   |     |          |
| 工程编号 |                         |     |          |
| 图 号  | ZS-11                   | 版 次 | 第一版      |
| 图 别  | 建 筑                     | 日 期 | 2024. 02 |




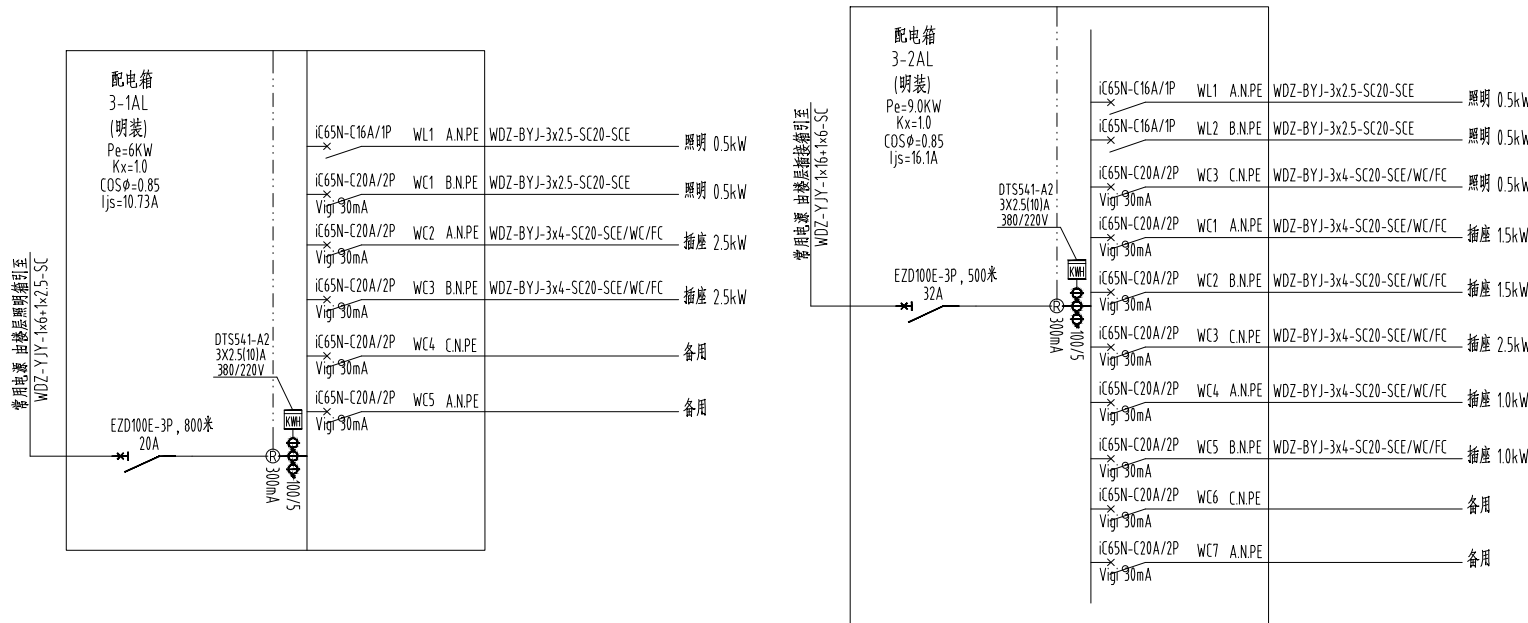


加盖图章处

修改记录

| 版次   | 修改日期 | 修改内容 |
|------|------|------|
|      |      |      |
| 审 定  | 刘小虎  | 刘小虎  |
| 审 核  | 周建伟  | 周建伟  |
| 项目负责 | 周建伟  | 周建伟  |
| 专业负责 | 李伟明  | 李伟明  |
| 校 对  | 陈月妹  | 陈月妹  |
| 设 计  | 尤舒媚  | 尤舒媚  |
| 制 图  |      |      |
| 建筑方案 |      |      |

|      |                         |     |         |
|------|-------------------------|-----|---------|
| 建设单位 | 广东医科大学附属医院              |     |         |
| 工程名称 | 建设国家标准化代谢性疾病管理中心（MMC）工程 |     |         |
| 子项名称 |                         |     |         |
| 图 名  | 立面图（一）                  |     |         |
| 工程编号 |                         |     |         |
| 图 号  | ES-01                   | 版 次 | 第一版     |
| 图 别  | 建 筑                     | 日 期 | 2024.02 |

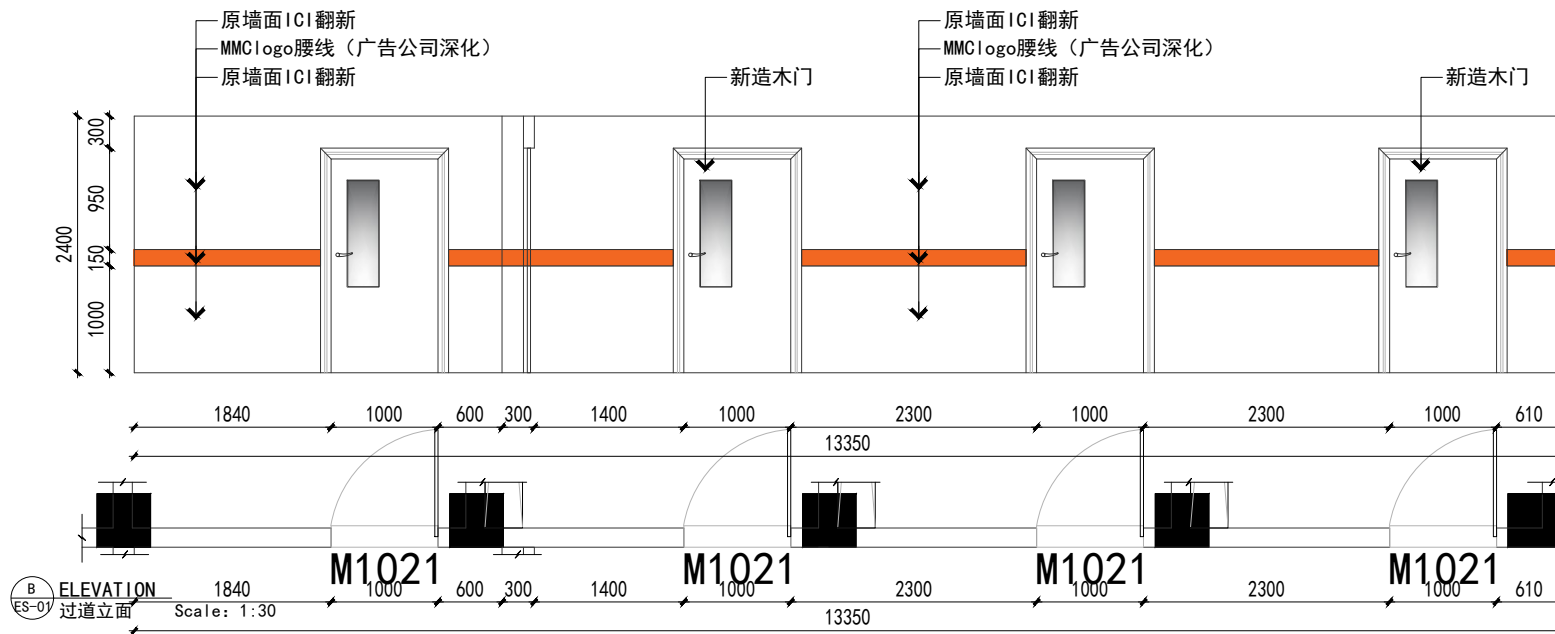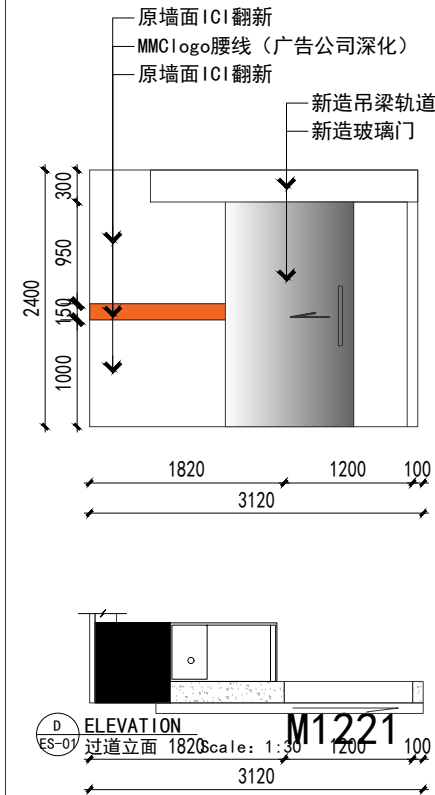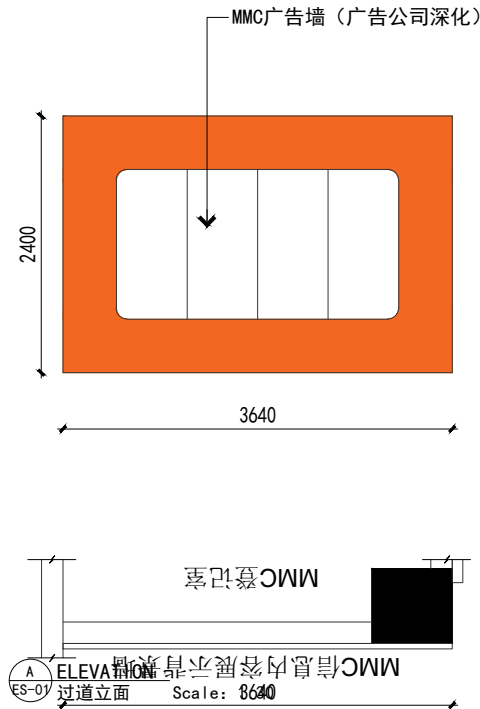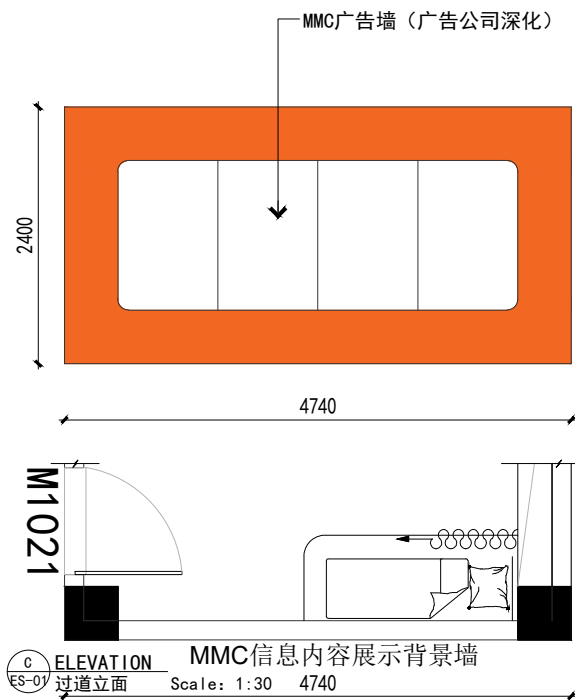

加盖图章处

修改记录

| 版 次  | 修改日期 | 修改内容 |
|------|------|------|
| 审 定  | 刘小虎  | 刘小虎  |
| 审 核  | 周建伟  | 周建伟  |
| 项目负责 | 周建伟  | 周建伟  |
| 专业负责 | 李伟明  | 李伟明  |
| 校 对  | 陈月妹  | 陈月妹  |
| 设 计  | 尤舒媚  | 尤舒媚  |
| 制 图  |      |      |
| 建筑方案 |      |      |

|      |                         |     |         |
|------|-------------------------|-----|---------|
| 建设单位 | 广东医科大学附属医院              |     |         |
| 工程名称 | 建设国家标准化代谢性疾病管理中心（MMC）工程 |     |         |
| 子项名称 |                         |     |         |
| 图 名  | 立面索引图                   |     |         |
| 工程编号 |                         |     |         |
| 图 号  | ES-02                   | 版 次 | 第一版     |
| 图 别  | 建 筑                     | 日 期 | 2024.02 |

