



深圳市建筑设计研究总院有限公司

SHENZHEN GENERAL INSTITUTE
OF ARCHITECTURAL DESIGN
AND RESEARCH CO.,LTD

会 签	
COORDINATION	
建 筑	
ARCHT	
结 构	
STRUCT	
给排水	
PLUMBING	
电 气	
ELEC	
暖通/燃气	
HVAC/GAS	

不可按图施工(CAD文件) 请取尺寸, 所有尺寸均须通过设计
确定, 未列内容不得随意, 漏项, 修改或删减本文件及图
样。
DO NOT SCALE FROM DRAWING(INCLUDING CAD FILES)
ALL DIMENSIONS MUST BE VERIFIED ON SITE. NO USE,
REUSE, REISSUANCE OR REPRODUCTION OF ANY
CONTENT IN THIS DOCUMENT IS ALLOWED WITHOUT PRIOR
CONSENT.

加盖图章处

STAMP AREA

版次 修改日期 修改原因

REVISION NO. REVISION DATE REVISION REASON

修改记录

REVISION RECORD

审 定	凌霞
APPROVED BY	凌霞
项 目 经 理	夏常松
PROJECT MANAGER	夏常松
项 目 负 责 人	吴永柱
PROJECT CHIEF	吴永柱
专 业 负 责 人	夏常松
SPECIALIST CHIEF	夏常松
校 对	丁浩刚
CHECKED BY	丁浩刚
设 计	周晓云黄越
DESIGNED BY	周晓云黄越
建 筑 方 案	
ARCHITECTURAL DESIGN	
制 图	
DRAWN BY	
印 刷/体	签 署
PRINT	SIGNATURE

建设单位 韶关市政府投资

CLIENT GUANGDONG PROVINCIAL INVESTMENT

建设地点 韶关市浈江区

SITE SHAOGUAN CITY ZHONGJIANG DISTRICT

工程名称 韶关学院医学院

PROJECT GUANGDONG PROVINCIAL COLLEGE OF MEDICAL SCIENCES

标段名称 25#食堂

SECTION NAME 25# CATERING

图 名 屋顶平面图

TITLE ROOF PLAN

合同号 2082001

CONTRACT NO. 2082001

版 次 V1.0 日期 2020.05


REVISION NO. V1.0 DATE 2020.05

图 别 建 筑 图 号 04

DRAWING TYPE ARCHITECTURE DRAWING NO. 04

图 号 04

DRAWING NO. 04

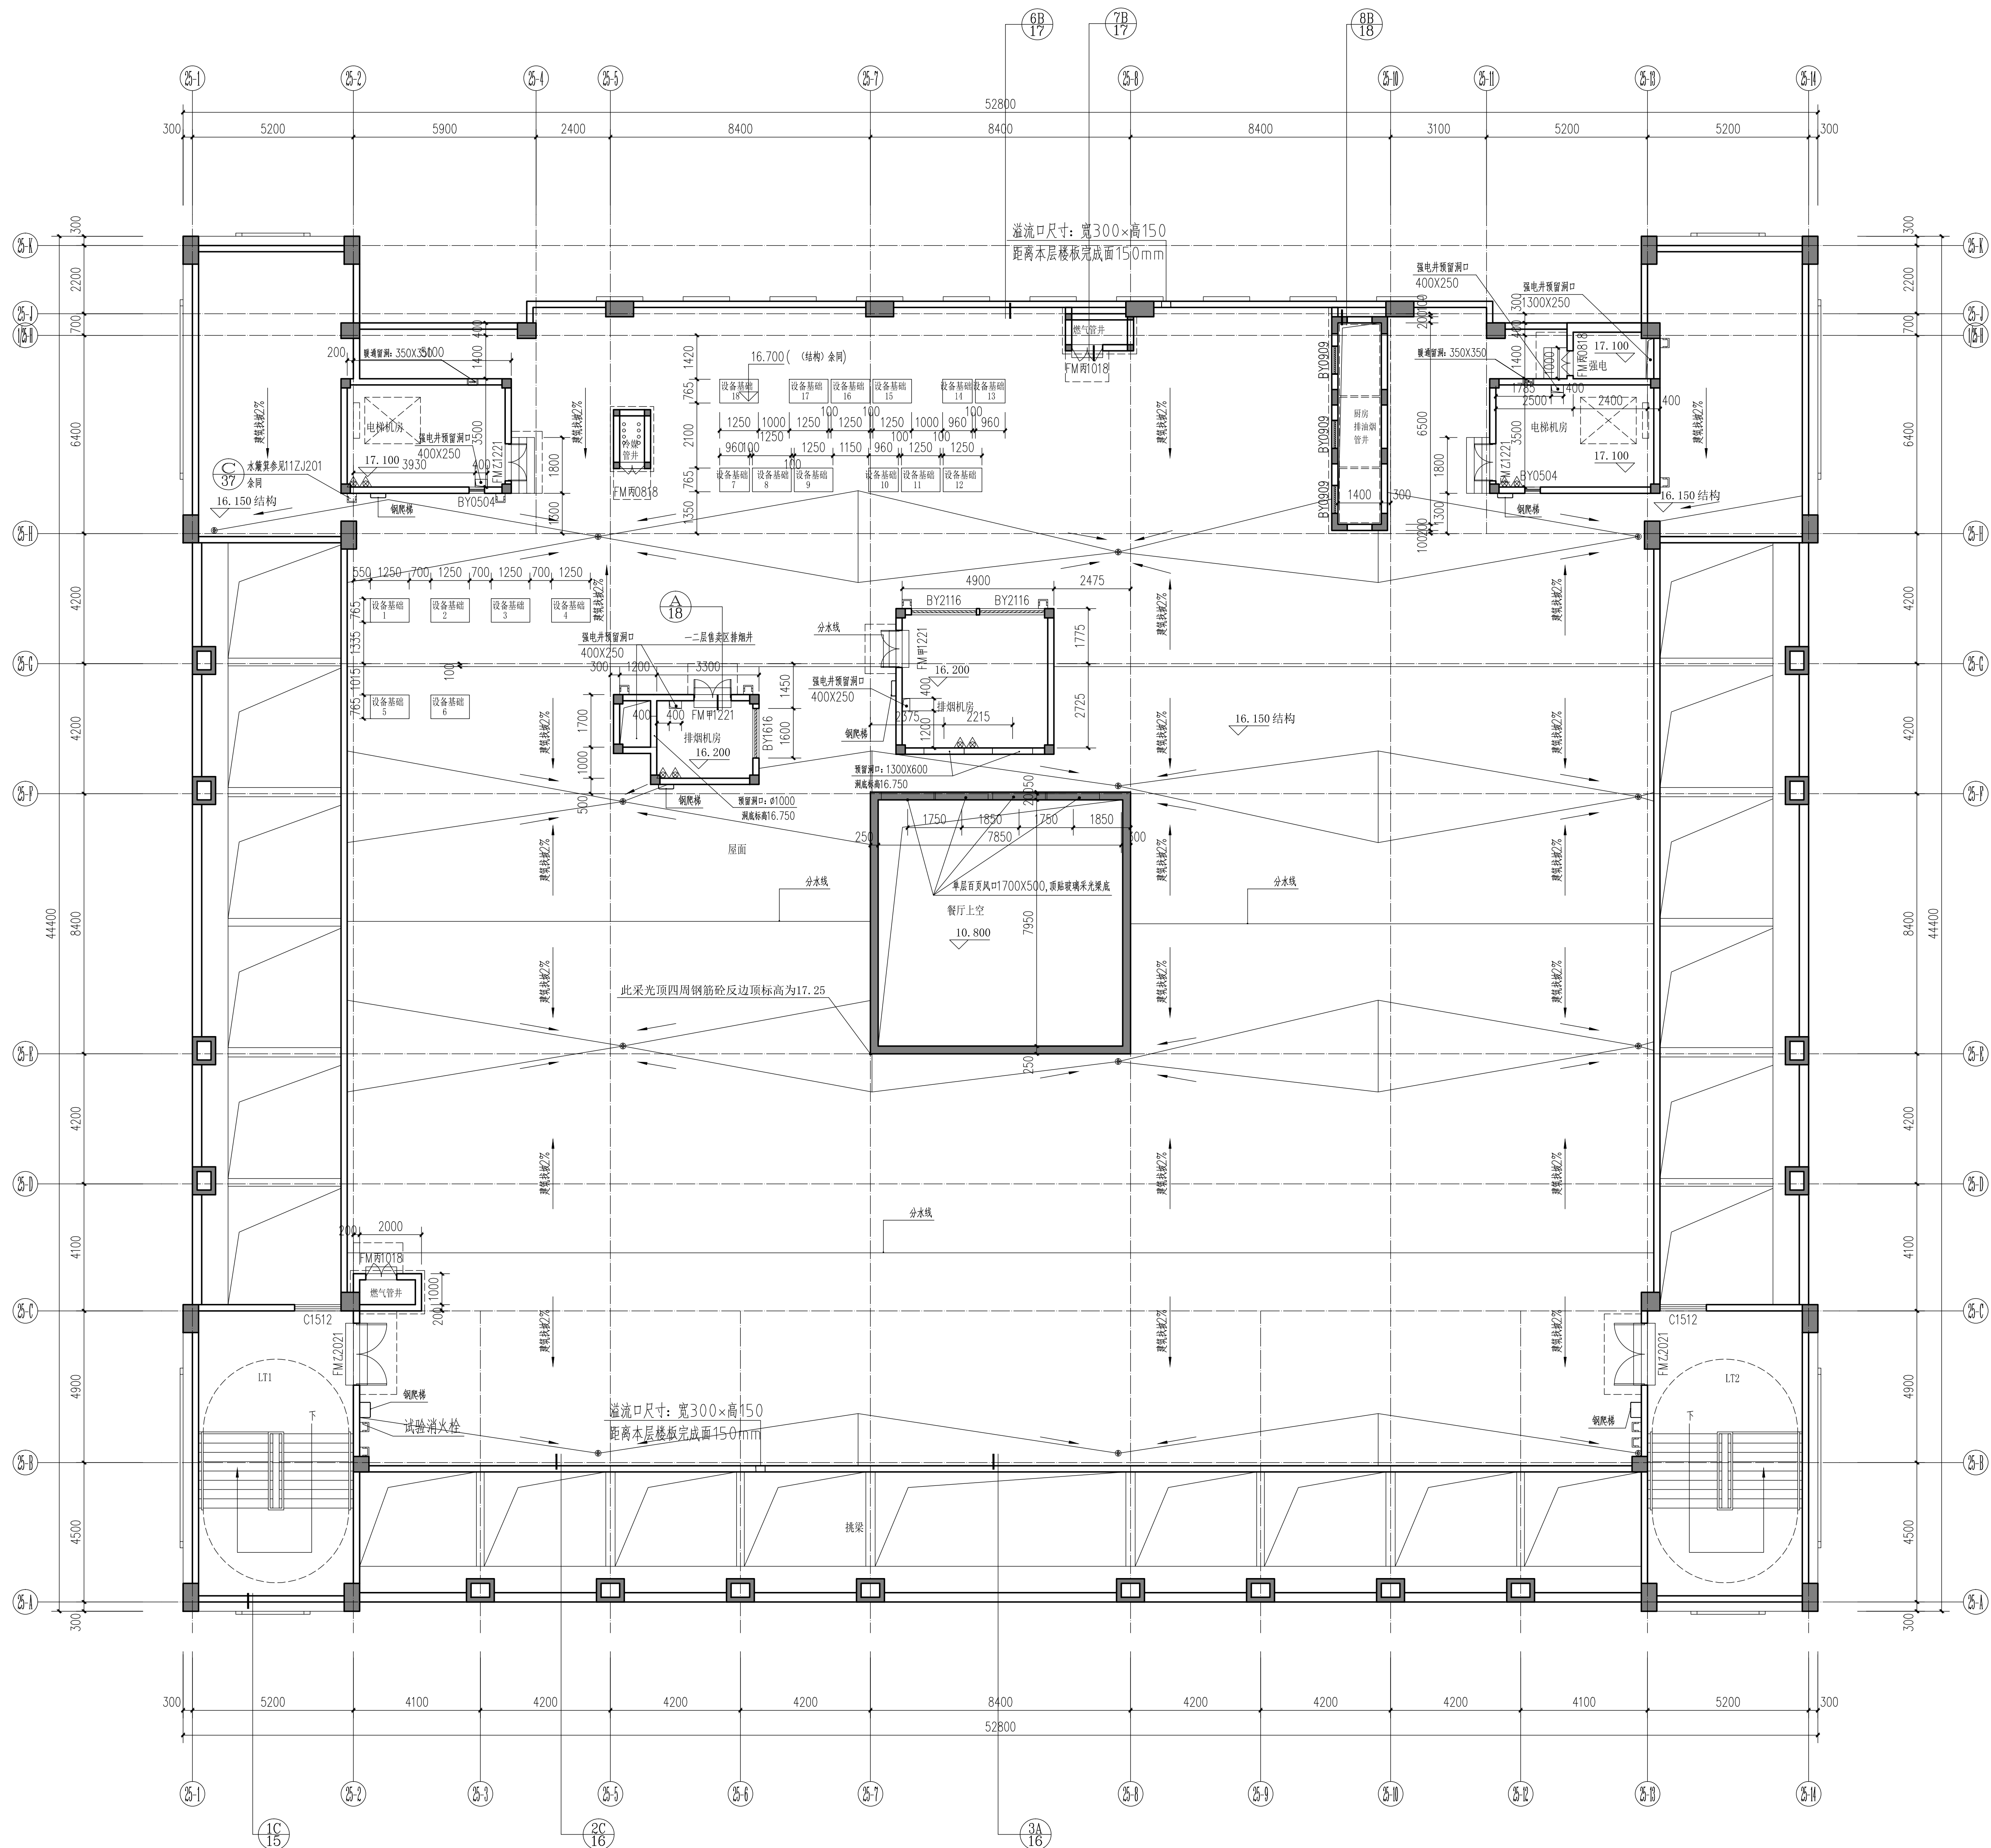

屋顶平面图 1:100

本层建筑面积: 215.30平方米