

会 签 COORDINATION	
建 筑 ARCHT.	
结 构 STRUCT.	
给排水 PLUMBING	
电 气 ELECT.	
暖通/燃气 HVAC/GAS	

不可按图纸(含CAD文件)量取尺寸。所有尺寸均要通过放样确定。未经同意不得使用、泄露、复制或复制本文件及其资料。

DO NOT SCALE FROM DRAWING(INCLUDING CAD FILES).
ALL DIMENSIONS MUST BE VERIFIED ON SITE. NO USE,
DISCLOSURE, DISSEMINATION OR DUPLICATION OF ANY
CONTENT IN THIS DOCUMENT IS ALLOWED WITHOUT PRIOR
CONSENT.

加蓋圖章外

STAMP AREA

版次 EDITION No.	修改日期 REVISION DATE	修改原因 REVISION REASON
修改记录		

REVISION REMARK	
审 定 APPROVED BY	凌霞
审 核 EXAMINED BY	凌霞
项目负责 CAPTAIN	夏常松
	吴永柱
专业负责 CHIEF ENGINEER	夏常松
	吴永柱
校 对 CHECKED BY	丁浩刚
设 计 DESIGNED BY	刘晓云黄越琪
建筑方案 SCHEMATIC DESIGN	
制 图 DRAWN BY	
	印刷处 PRINT
	签 署 SIGNATURE

建设单位 CLIENT	韶关市政府投资 建设项目代建管理局
----------------	----------------------

建设地点 SITE	韶关市浈江区
--------------	--------


工程名称 PROJECT	韶关学院医学院 迁建项目（一期）
-----------------	---------------------

子项-单体名称	25#食堂
ISUPPLEMENT-UNIT	

图名 TITLE	二层平面图
合同号	2082001

CONTRACT No.	2002001		
版次 EDITION No.	V1.0	日期 DATE	2020.05
图例	竣工	图号	02

130 DRAWING TYPE	131 DRAWING No.	02
---------------------	--------------------	----

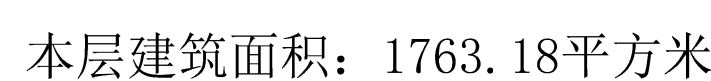


说明:

1. 剪力墙、柱尺寸及定位按详施，所有剪力墙上留洞详施；除注明外，外墙，内隔墙均为200厚砌体；未标注墙体定位为轴线居中；
2. 凡未注明之门窗均为100、100或门边边长边；当与结构柱或剪力墙相连门垛为50或100时，采用C15砼；
3. 所有卫生间、楼梯详见相应建施图中相同编号放大图。
4. 除注明外，所有设备用房、管井等均按300C15砼门框。
5. 所有设有地漏的厨房、卫生间等的地面均设1%坡，排向地漏，地漏位置详施。
6. 厨房布置(含排水沟布置等)需由专业公司二次设计。
7. 清水砼上预留洞口尺寸为：1850 (高)×800(宽)×270 (深)，洞底距地85。
8. 凡窗台低于室内楼地而完成面800的临空窗均安装800高护栏杆，参见国标图集 15J403-1 (附A)
9. 钢结构玻璃幕墙需要专业公司复核后施工。
10. 无障碍疏散外门框及内外高差不大于15，并以斜面过渡；
11. 其他未说明内容按建施图设计图说详施。

本层疏散宽度计算未

楼层	单元分区	建筑面积 (m ²)	疏散设计人数 (人)	每百人净宽 (m)	计算疏散宽度 (m)	设计疏散宽度 (m)	楼梯设计疏散宽度 (m)
二层	第二防火分区	1776.95	600 (座) +1.4=660	0.75	4.95	1.85X3+1.80=7.35	LT1 2.10 疏散门宽:85 LT2 2.10 疏散门宽:85 LT3 1.90 疏散门宽:85 LT4 1.90 疏散门宽:80

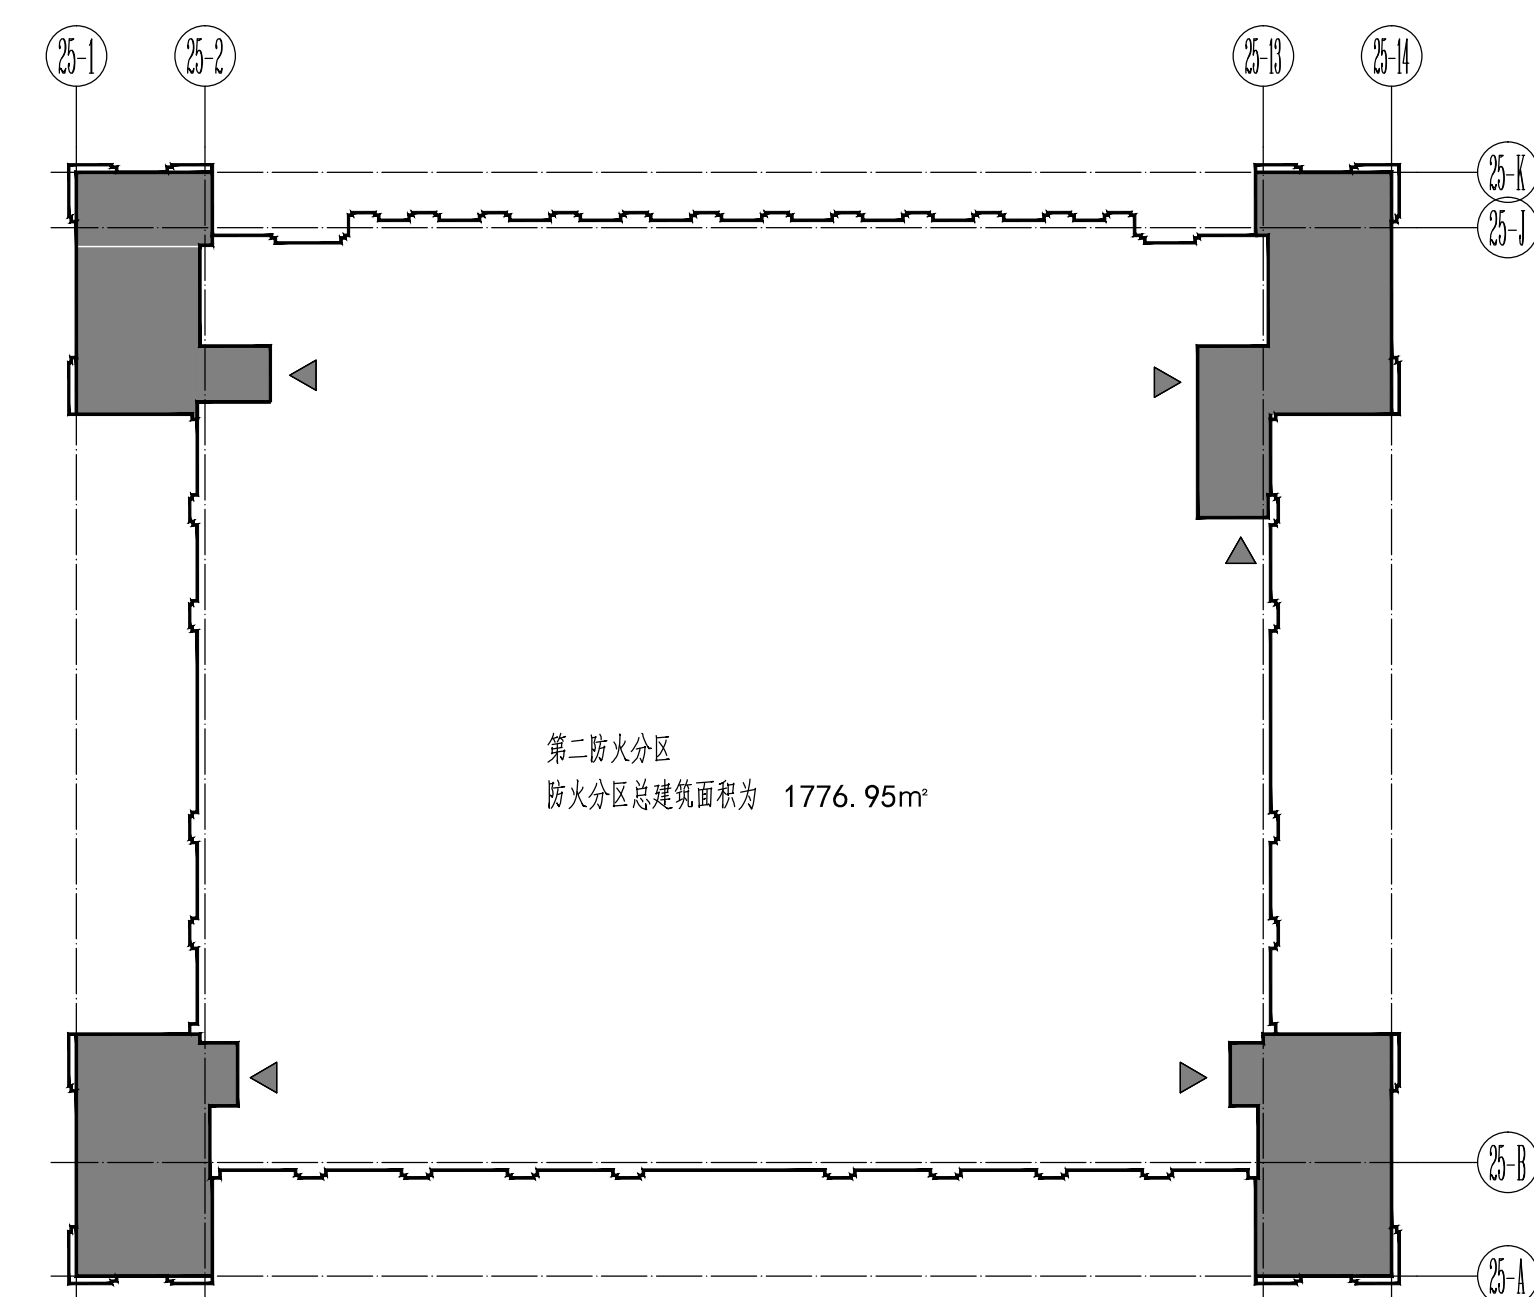

二层防火分区示意图