

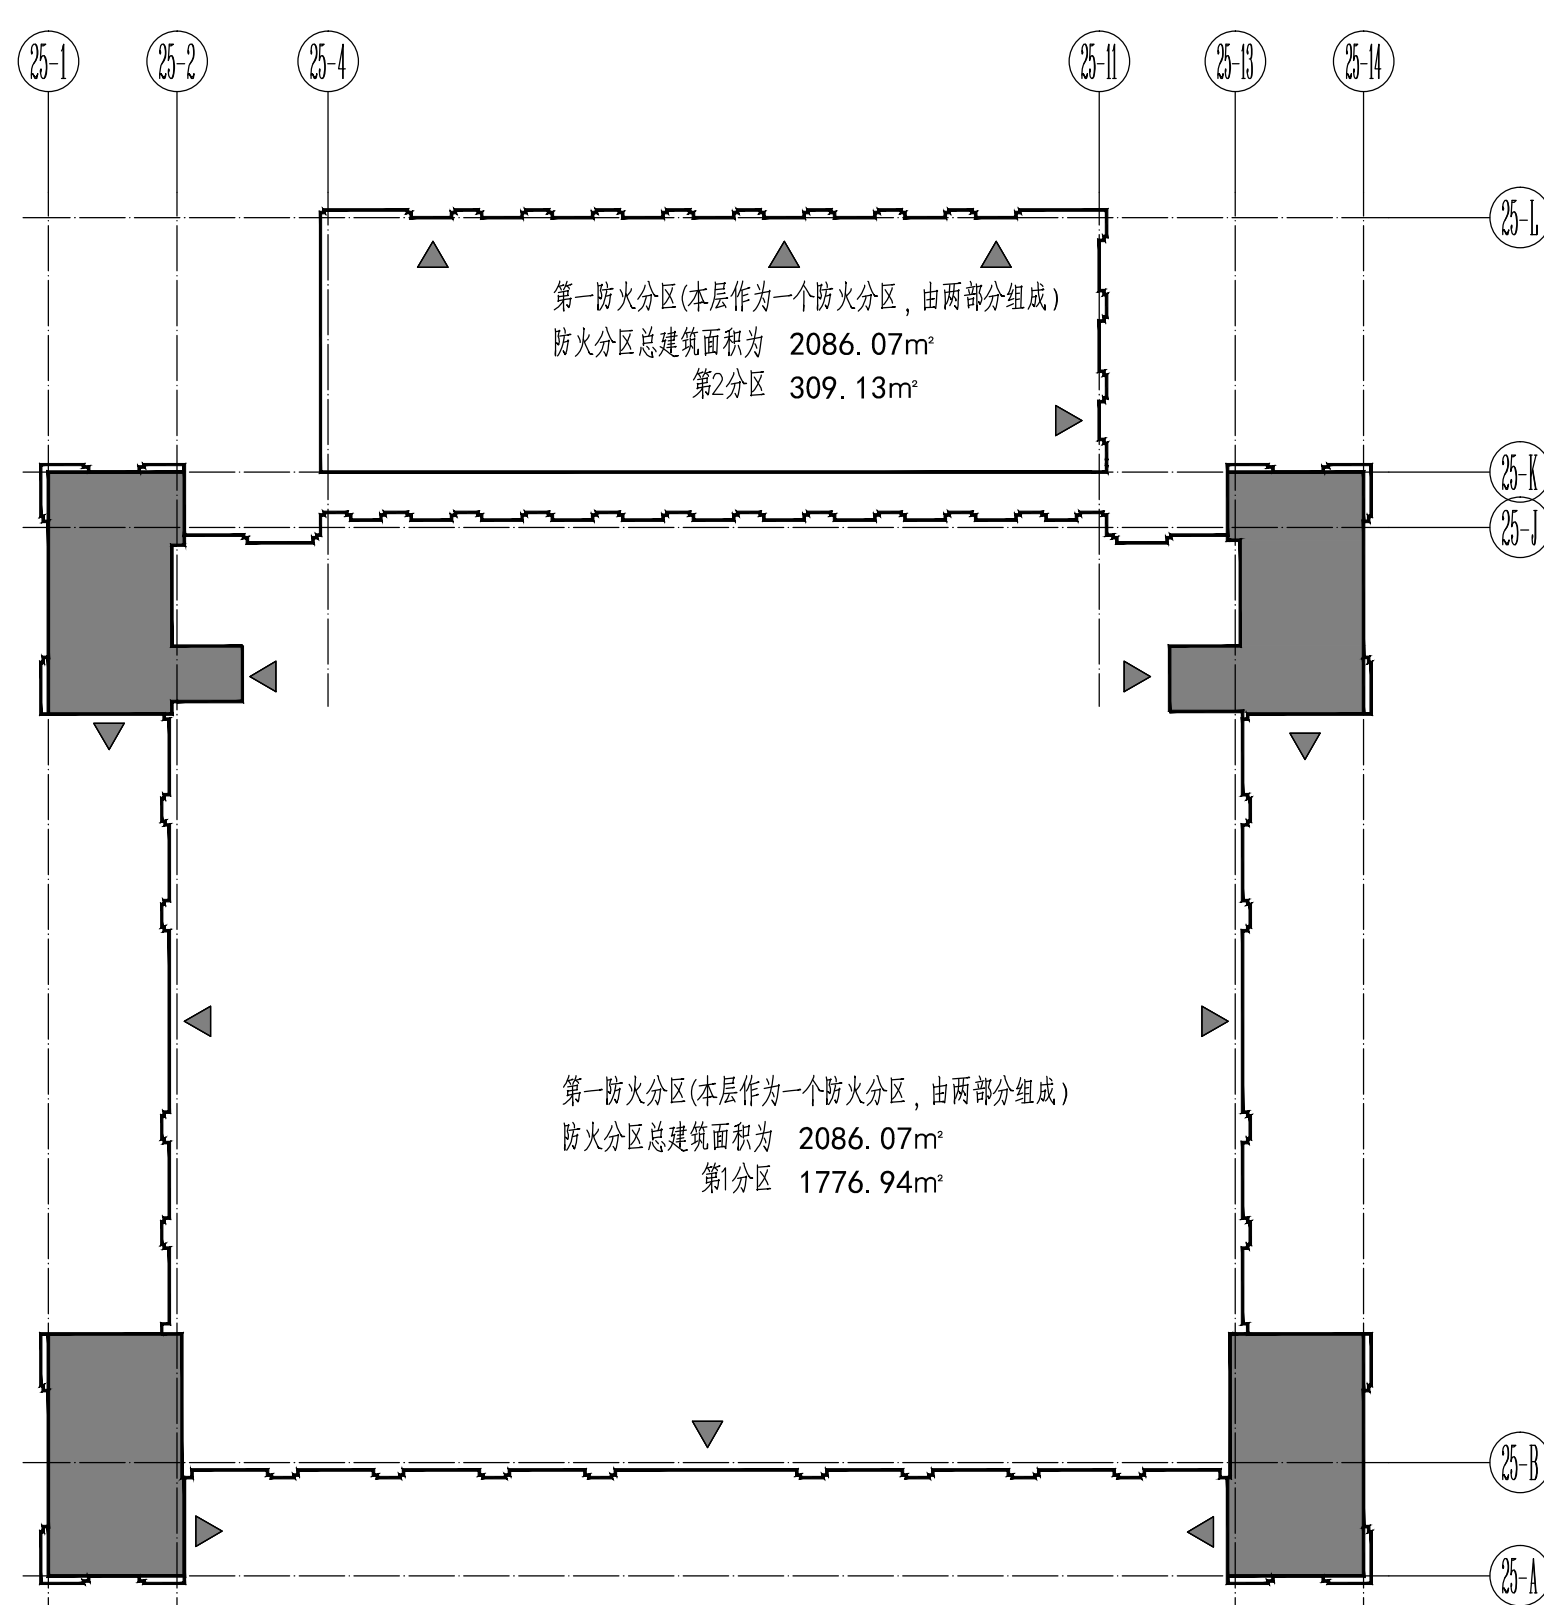


1. 剪力墙、柱尺寸及定位详施注。所有剪力墙上留洞详施注;除注明外,外墙,内隔墙均为200厚砌体;未标注墙体定位为轴线居中;
2. 凡未注明之门垛均为100,或门墙边挂边;当与结构柱或剪力墙相连时门垛为50或100时,采用C15砼;
3. 所有卫生间、楼梯详见相应施注图中相同编号放大图。
4. 除注明外,所有电设备用房,管井等均设300高C15砼防鼠槛。
5. 所有有地漏的厨房、卫生间等的地面均设1%坡,排向地漏,地漏位置详施注。
6. 厨房布置(含排水沟布置等)需由专业公司二次设计。
7. 消火栓墙上预留洞口尺寸为:1850(高)X800(宽)X270(深),洞底距地85。
8. 凡露台低于室内楼地面完成面800的临空窗均安装800高护栏杆,参见国标图集 15J403-1 
9. 无障碍坡道详见  中国G223031
无障碍设施、栏杆详图
10. 无障碍疏散外门框及室内外高差不大于15,并以斜面过渡;室内外高差以总图为依据,并根据现场调整室外台阶级数及踏步高度(小于100高,不大于150高)及坡道长度;
11. 其他未说明内容详建筑施工图设计总说明。

本层混凝土用量计算表							
楼层	划分分区	建筑面积 (m²)	混凝土设计人数 (人)	每百人净宽 (m)	计算混凝土宽 (m)	设计混凝土宽 (m)	楼梯设计混凝土宽 (m)
一层	第一-楼分区	2086.07					
	第1分区	1776.94	552 (座) =1*607	0.75	4.55	$\frac{2100+42.603 \times 2}{2200-0.100(4+3) \times 2}=19.90$	LT1 2.10 疏散门宽 2.30 LT2 2.10 疏散门宽 2.30 LT3 1.90 疏散门宽 1.85 LT4 1.90 疏散门宽 1.85
	第2分区	309.13	--	--	--	--	--



一层防火分区示意图

本栋建筑面积5853.44平方米
本层建筑面积：2111.78平方米
本栋建筑正负零标高相当于绝对标高值为63.650。